



תכנית מכר
עשור בגבעת המטוס
בנין רימון

תכנית דירה טיפוס A1

קומה	מס דירה
02	10
03	15
04	20

טיפוס דירה	מספר חדרים	שטח דירה	שטח מרפסת מקורה	כיווני אורן - צפון - מזרח
A1	4	100.91	12.61	


מהדורה: 1 קנה מידה: 1:50
תאריך: 17.05.2026

גיליון הערות ומקרא הינו חלק בלתי נפרד מגיליון זה.
מונה בהיתר בנין
החברה רשאית להחליף תכנית זו בתכנית מעודכנת.

חקר סכסכי


F2 37	F1 36	A3 35	07
B4 34	E4 33	B3 31	A2 30
B2 29	E2 28	E1 27	B1 26
B2 24	E2 23	E1 22	B1* 21
B2 19	D2 18	D1 17	B1 16
B2 14	C2 13	C1 12	B1 11
B2 9	C2 8	C1 7	B1 6
BG2 4	CG2 3	CG1 2	AG 1

תכנית העמדה סכסכית מגרש 407

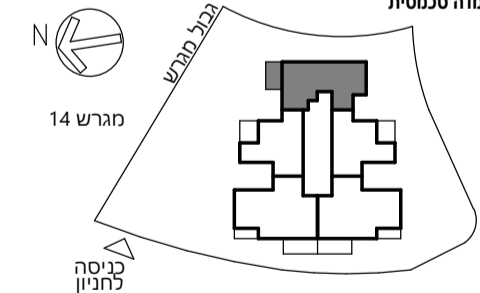

חתימת המוכר: _____
חתימת הקונה: _____
תאריך חתימה: _____

AR Architects

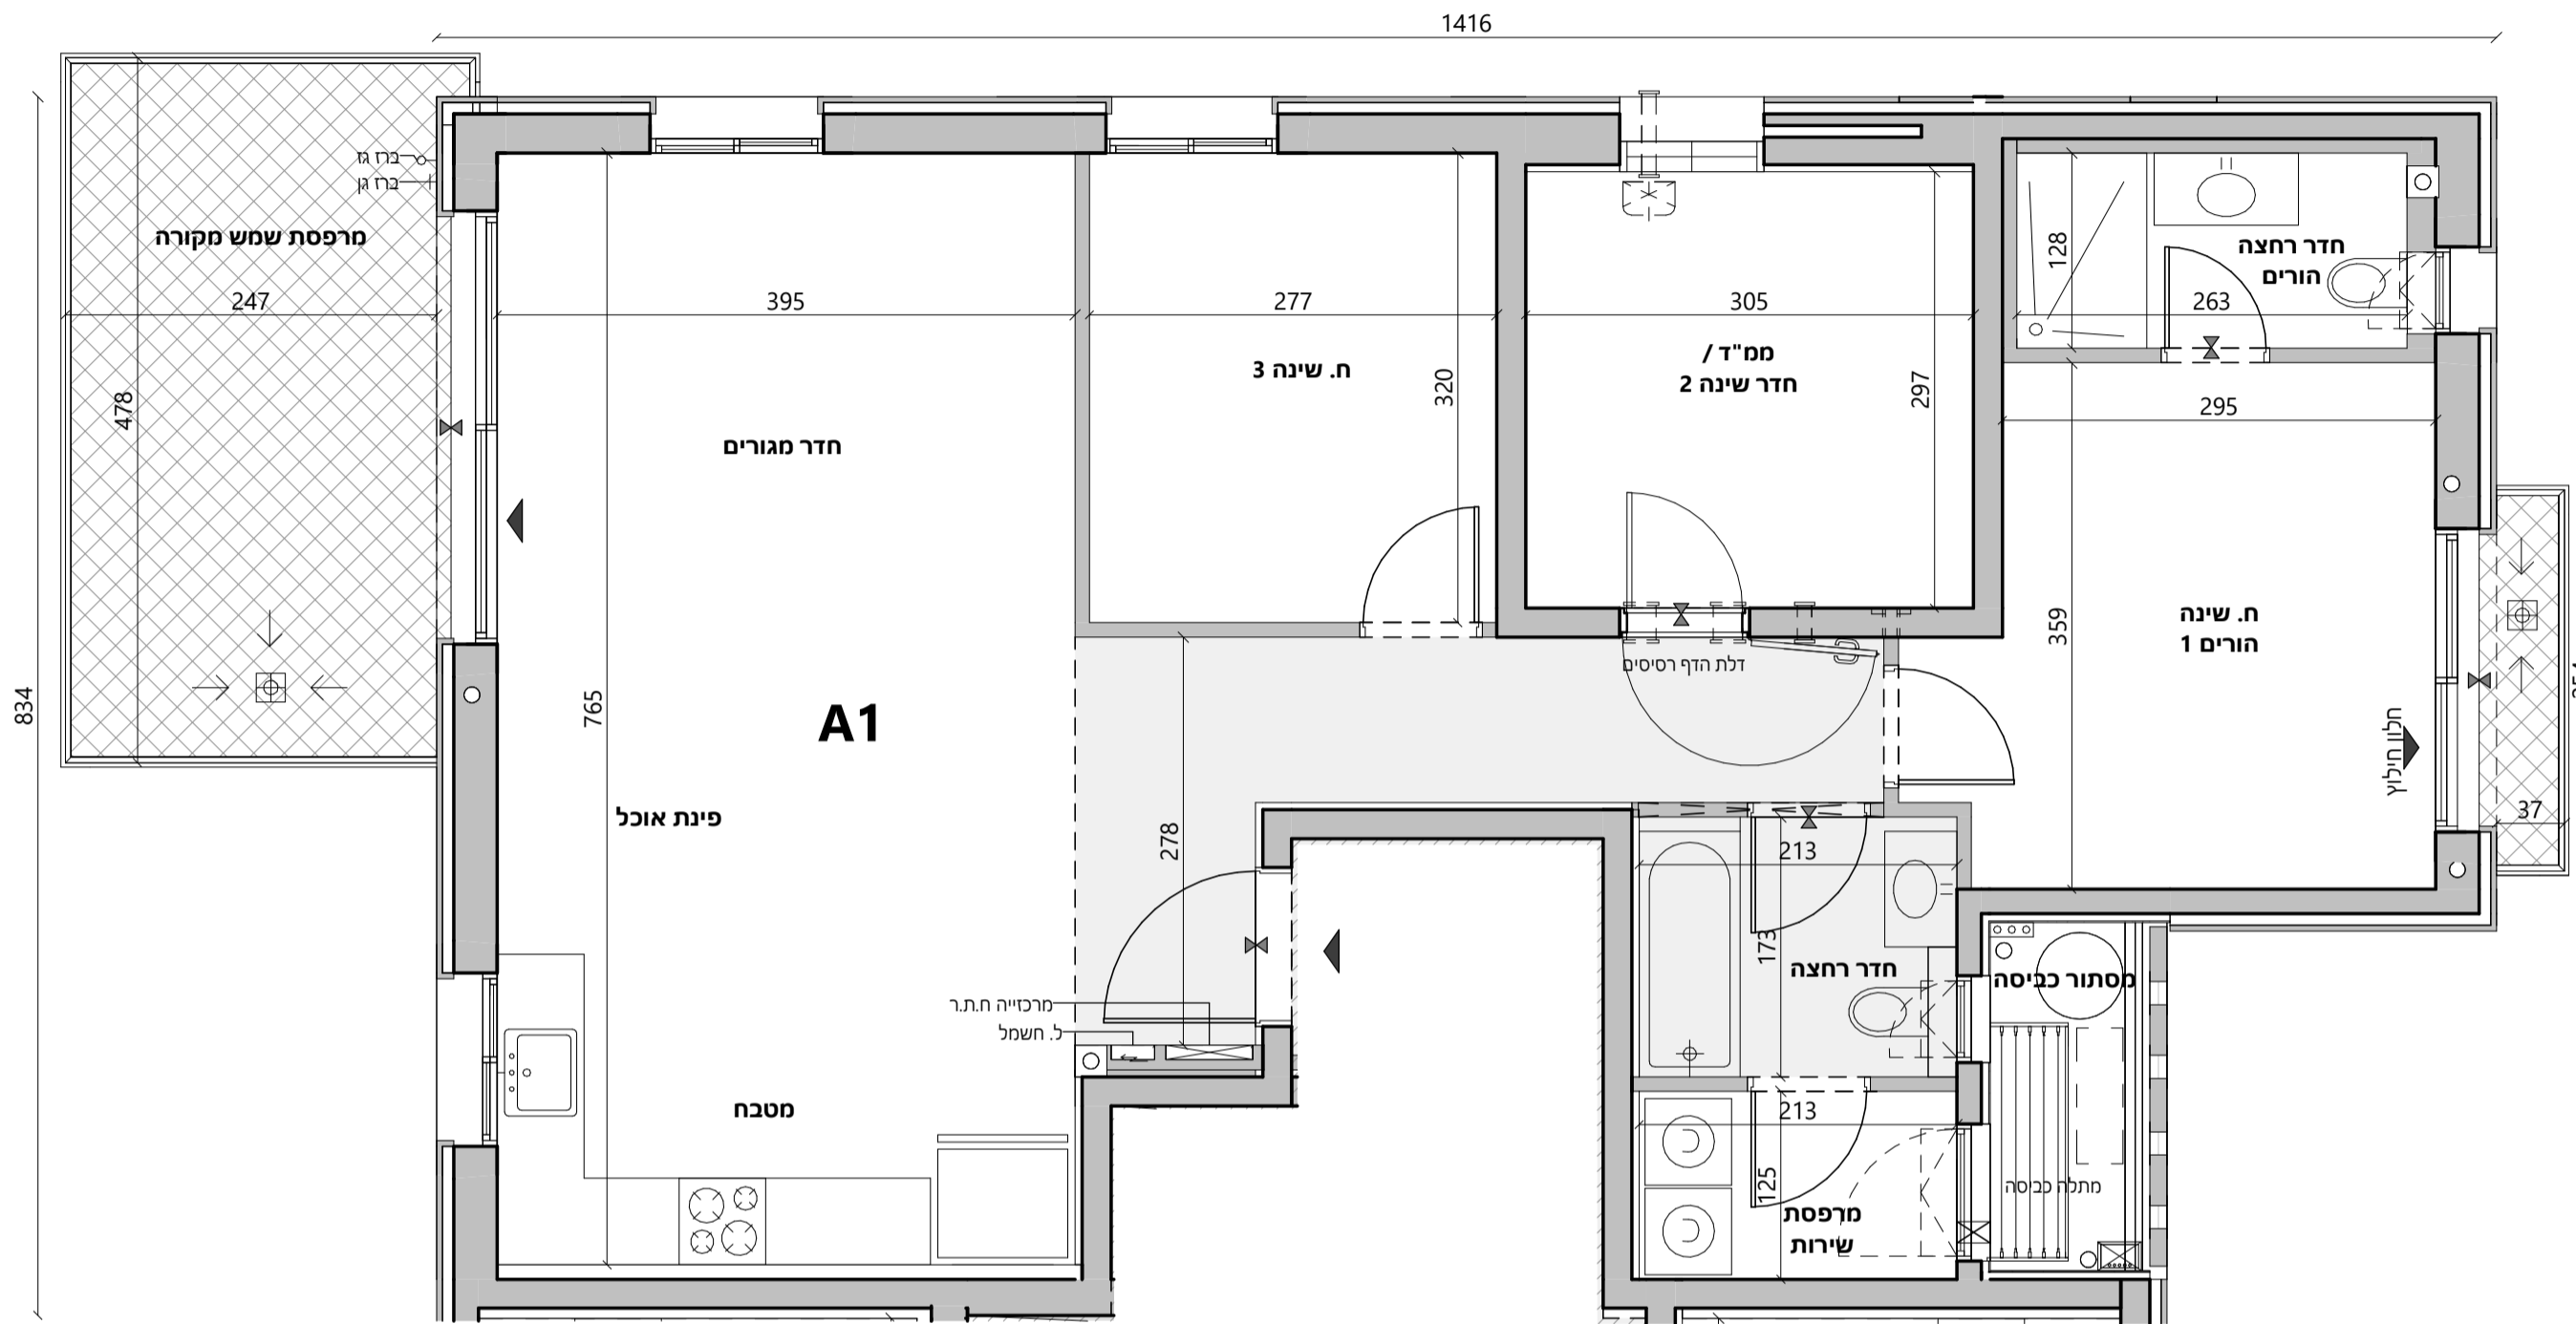

מקרא

- כניסה לדירה / יציאה למרפסת או חצר
- סף כניסה מוגבה / מונמך
- צנרת טולרית משותפת
- גוף חימום תת רצפתי
- ברז גז
- ברז דלי / גן
- עמדת כיבוי אש
- לוח חשמל / תקשורת דירתית
- מרכזיית חימום תת רצפתי
- צנורות אוורור בממ"ד
- מערכת סינון בממ"ד
- אוורור מאולץ / מכני
- קולטן / צמ"ג
- נקד גלוי או נסתר
- כיר מטבח
- כיר רחצה
- אסלה
- מקלחת
- אמבטיה
- מתקן לתליית כביסה
- דוד
- דוד שוכך
- דוד שוכך
- חצר משותפת
- רחבה מרוצפת משותפת
- רחבה מרוצפת / מרפסת שמש
- הצעה למיקום בלבד:
- מקרר
- כיריים
- מכונת כביסה / מייבש
- הכנה למעבה מזגן

ד.ד. עשור
אדריכלות