



תכנית מכר  
עשוש בגבעת המטוס  
בנין רימון

## תכנית דירה טיפוס B4

קומה	מס דירה
06	34


טיפוס דירה	מספר חדרים	שטח דירה	שטח מרפסת פתוחה	כיווני אוויר
B4	3	82.71	13.69	צפון

מחזורת: 1 קנה מידה: 1:50  
תאריך: 17.05.2026


גיליון הערות ומקרא הינו חלק בלתי נפרד מגיליון זה.  
מוטנה בהיתר בנין  
החברה רשאית להחליף תכנית זו בתכנית מעודנת.

חקר סכמטי

F2 37	F1 36	A3 35	07
B4 34	E4 33	E3 32	B3 31
B2 29	E2 28	E1 27	B1 26
B2 24	E2 23	E1 22	B1* 21
B2 19	D2 18	D1 17	B1 16
B2 14	C2 13	C1 12	B1 11
B2 9	C2 8	C1 7	B1 6
BG2 4	CG2 3	CG1 2	AG 1
		לובי 2	

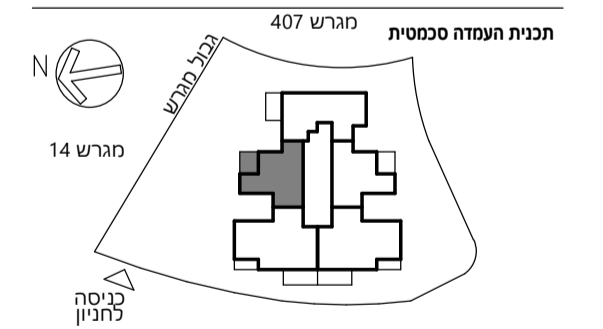

חתימת המוכר: \_\_\_\_\_  
חתימת הקונה: \_\_\_\_\_  
תאריך חתימה: \_\_\_\_\_

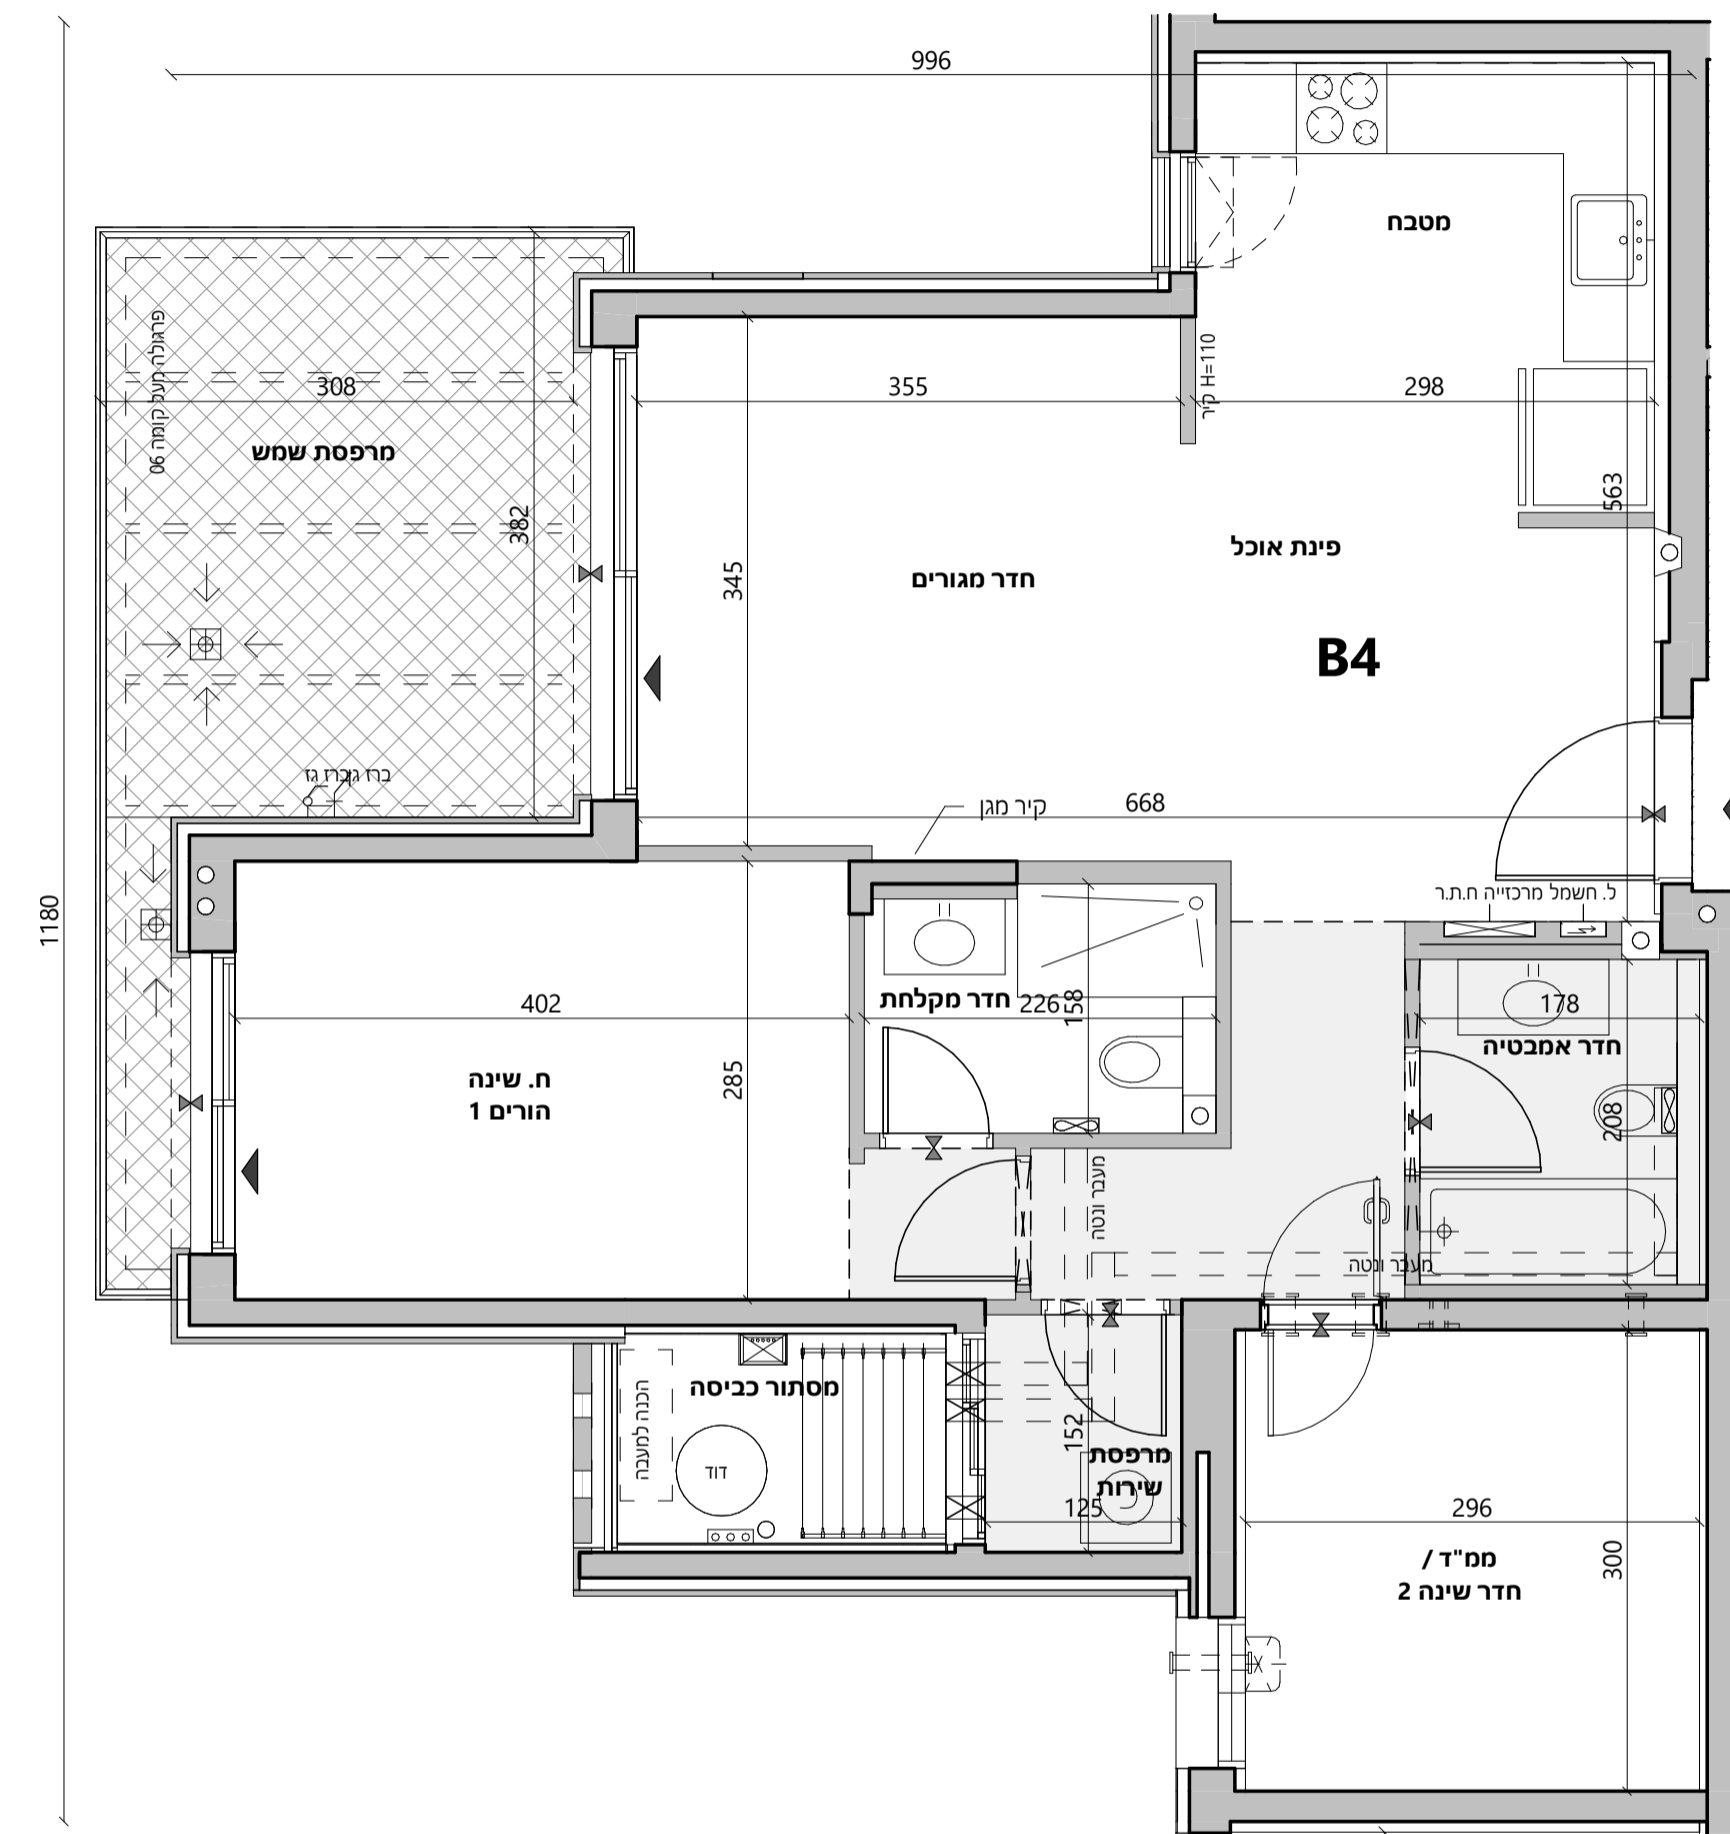

**מקרא**

- כניסה לדירה / יציאה למרפסת או חצר
- סף כניסה מוגבה / מונמך
- צנרת טולרית משותפת
- גוף חימום תת רצפתי
- ברז גז
- ברז דלי / גן
- עמדת כיבוי אש
- לוח חשמל / תקשורת דירתית
- מרכזית חימום תת רצפתי
- צנורות אוורור בממ"ד
- מערכת סינון בממ"ד
- איוורור מאולץ / מכני
- קולטן / צמ"ג
- נקז גלוי או נסתר
- כיר מטבח
- כיר רחצה
- אסלה
- מקלחת
- אמבטיה
- מתקן לתליית כביסה
- דוד
- דוד שוכב
- דוד שוכב
- הנמכת תקרה
- שטח משותף
- חצר פרטית
- חצר משותפת
- רחבה מרוצפת
- רחבה מרוצפת / מרפסת שמש

הצעה למיקום בלבד:

- מקרר
- כיריים
- מכונת כביסה / מייבש
- הכנה למעבה מזגן