



תכנית מכר
עשור בגבעת המטוס
בנין רימון

תכנית דירה טיפוס B3

מס דירה	קומה
31	06


טיפוס דירה	מספר חדרים	שטח דירה	שטח מרפסת פתוחה	כיווני אזור
B3	3	82.09	13.69	דרום

מחזורת: 1 קנה מידה: 1:50
תאריך: 17.05.2026


גיליון הערות ומקרא הינו חלק בלתי נפרד מצילון זה.
מוטנה בהיתר בניה
החברה רשאית להחליף תכנית זו בתכנית מעודכנת.

חקר סכסכי

F2 37	F1 36	A3 35	07
B4 34	E4 33	E3 32	B3 31
B2 29	E2 28	E1 27	B1 26
B2 24	E2 23	E1 22	B1 21
B2 19	D2 18	D1 17	B1 16
B2 14	C2 13	C1 12	B1 11
B2 9	C2 8	C1 7	B1 6
BG2 4	CG2 3	CG1 2	AG 1

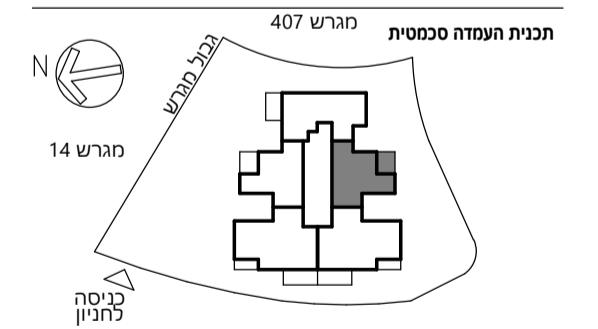

חתימת המוכר: _____
חתימת הקונה: _____
תאריך חתימה: _____

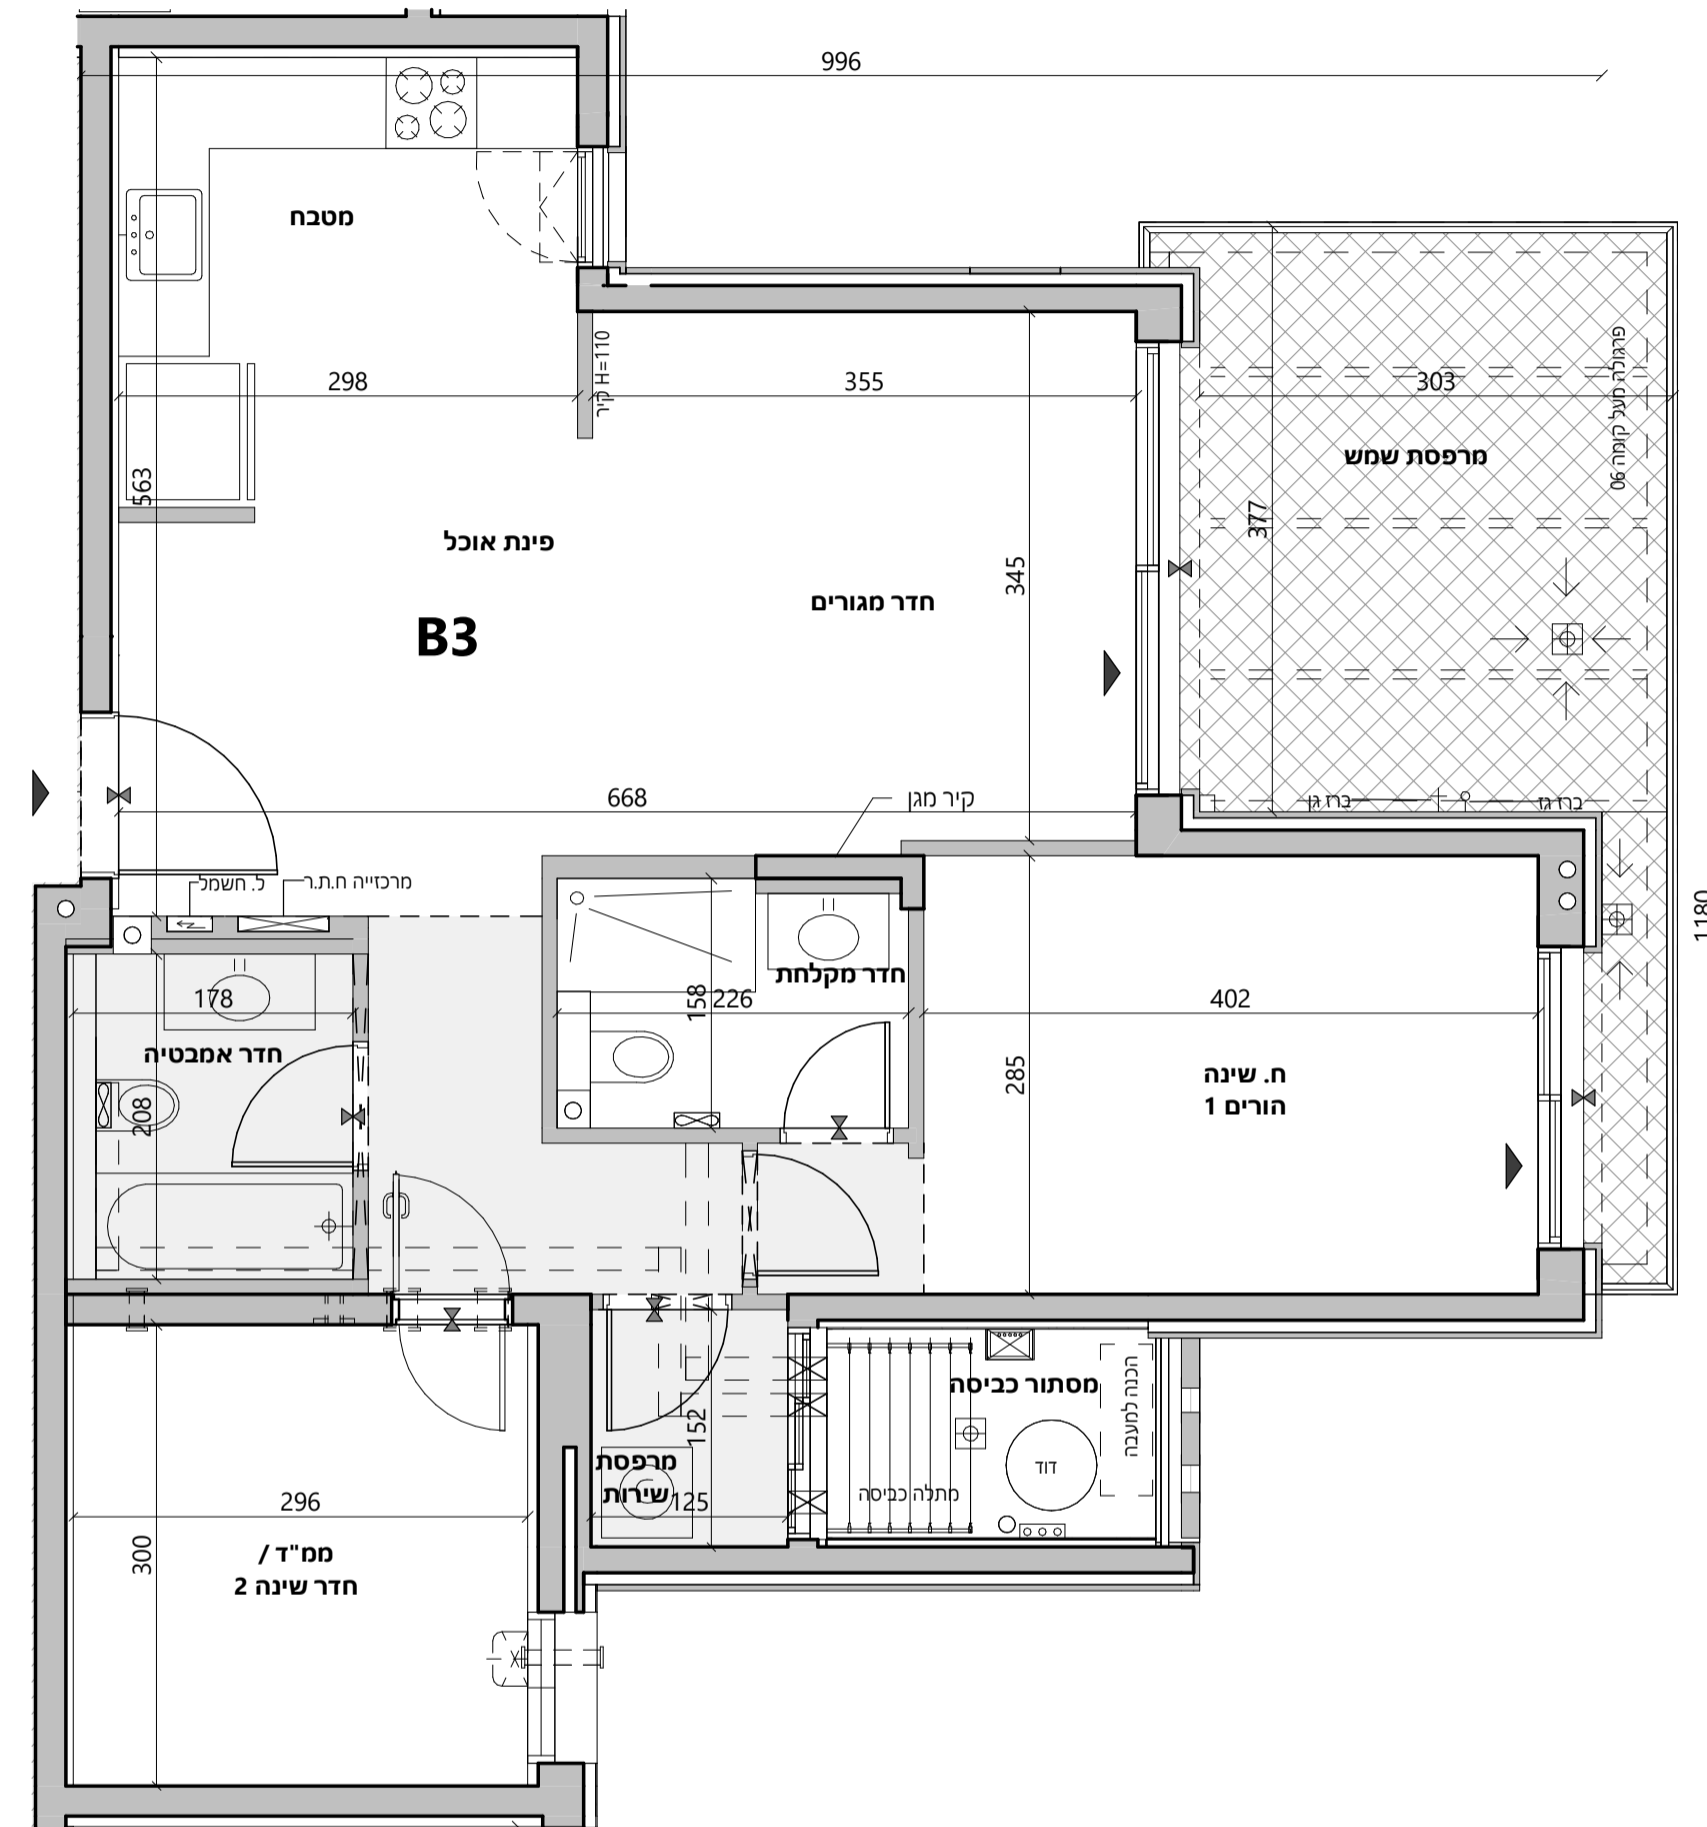

מקרא

- כניסה לדירה / יציאה למרפסת או חצר
- סף כניסה מוגבה / מונמך
- צנרת טולרית משותפת
- גוף חימום תת רצפתי
- ברז גז
- ברז דלי / גן
- עמדת כיבוי אש
- לוח חשמל / תקשורת דירתית
- מרכזית חימום תת רצפתי
- צנורות אורור בממ"ד
- מערכת סינון בממ"ד
- איוורור מאולץ / מכני
- קולטן / צמ"ג
- נקד גליו או נסתר
- כיר מטבח
- כיר רחצה
- אסלה
- מקלחת
- אמבטיה
- מתקן לתליית כביסה
- דוד
- דוד שוכך
- דוד שוכך
- הנמכת תקרה
- שטח משותף
- חצר פרטית
- חצר משותפת
- רחבה מרוצפת
- רחבה מרוצפת / מרפסת שמש

הצעה למיקום בלבד:

- מקרר
- כיריים
- מכונת כביסה / מייבש
- הכנה למעבה מזגן