


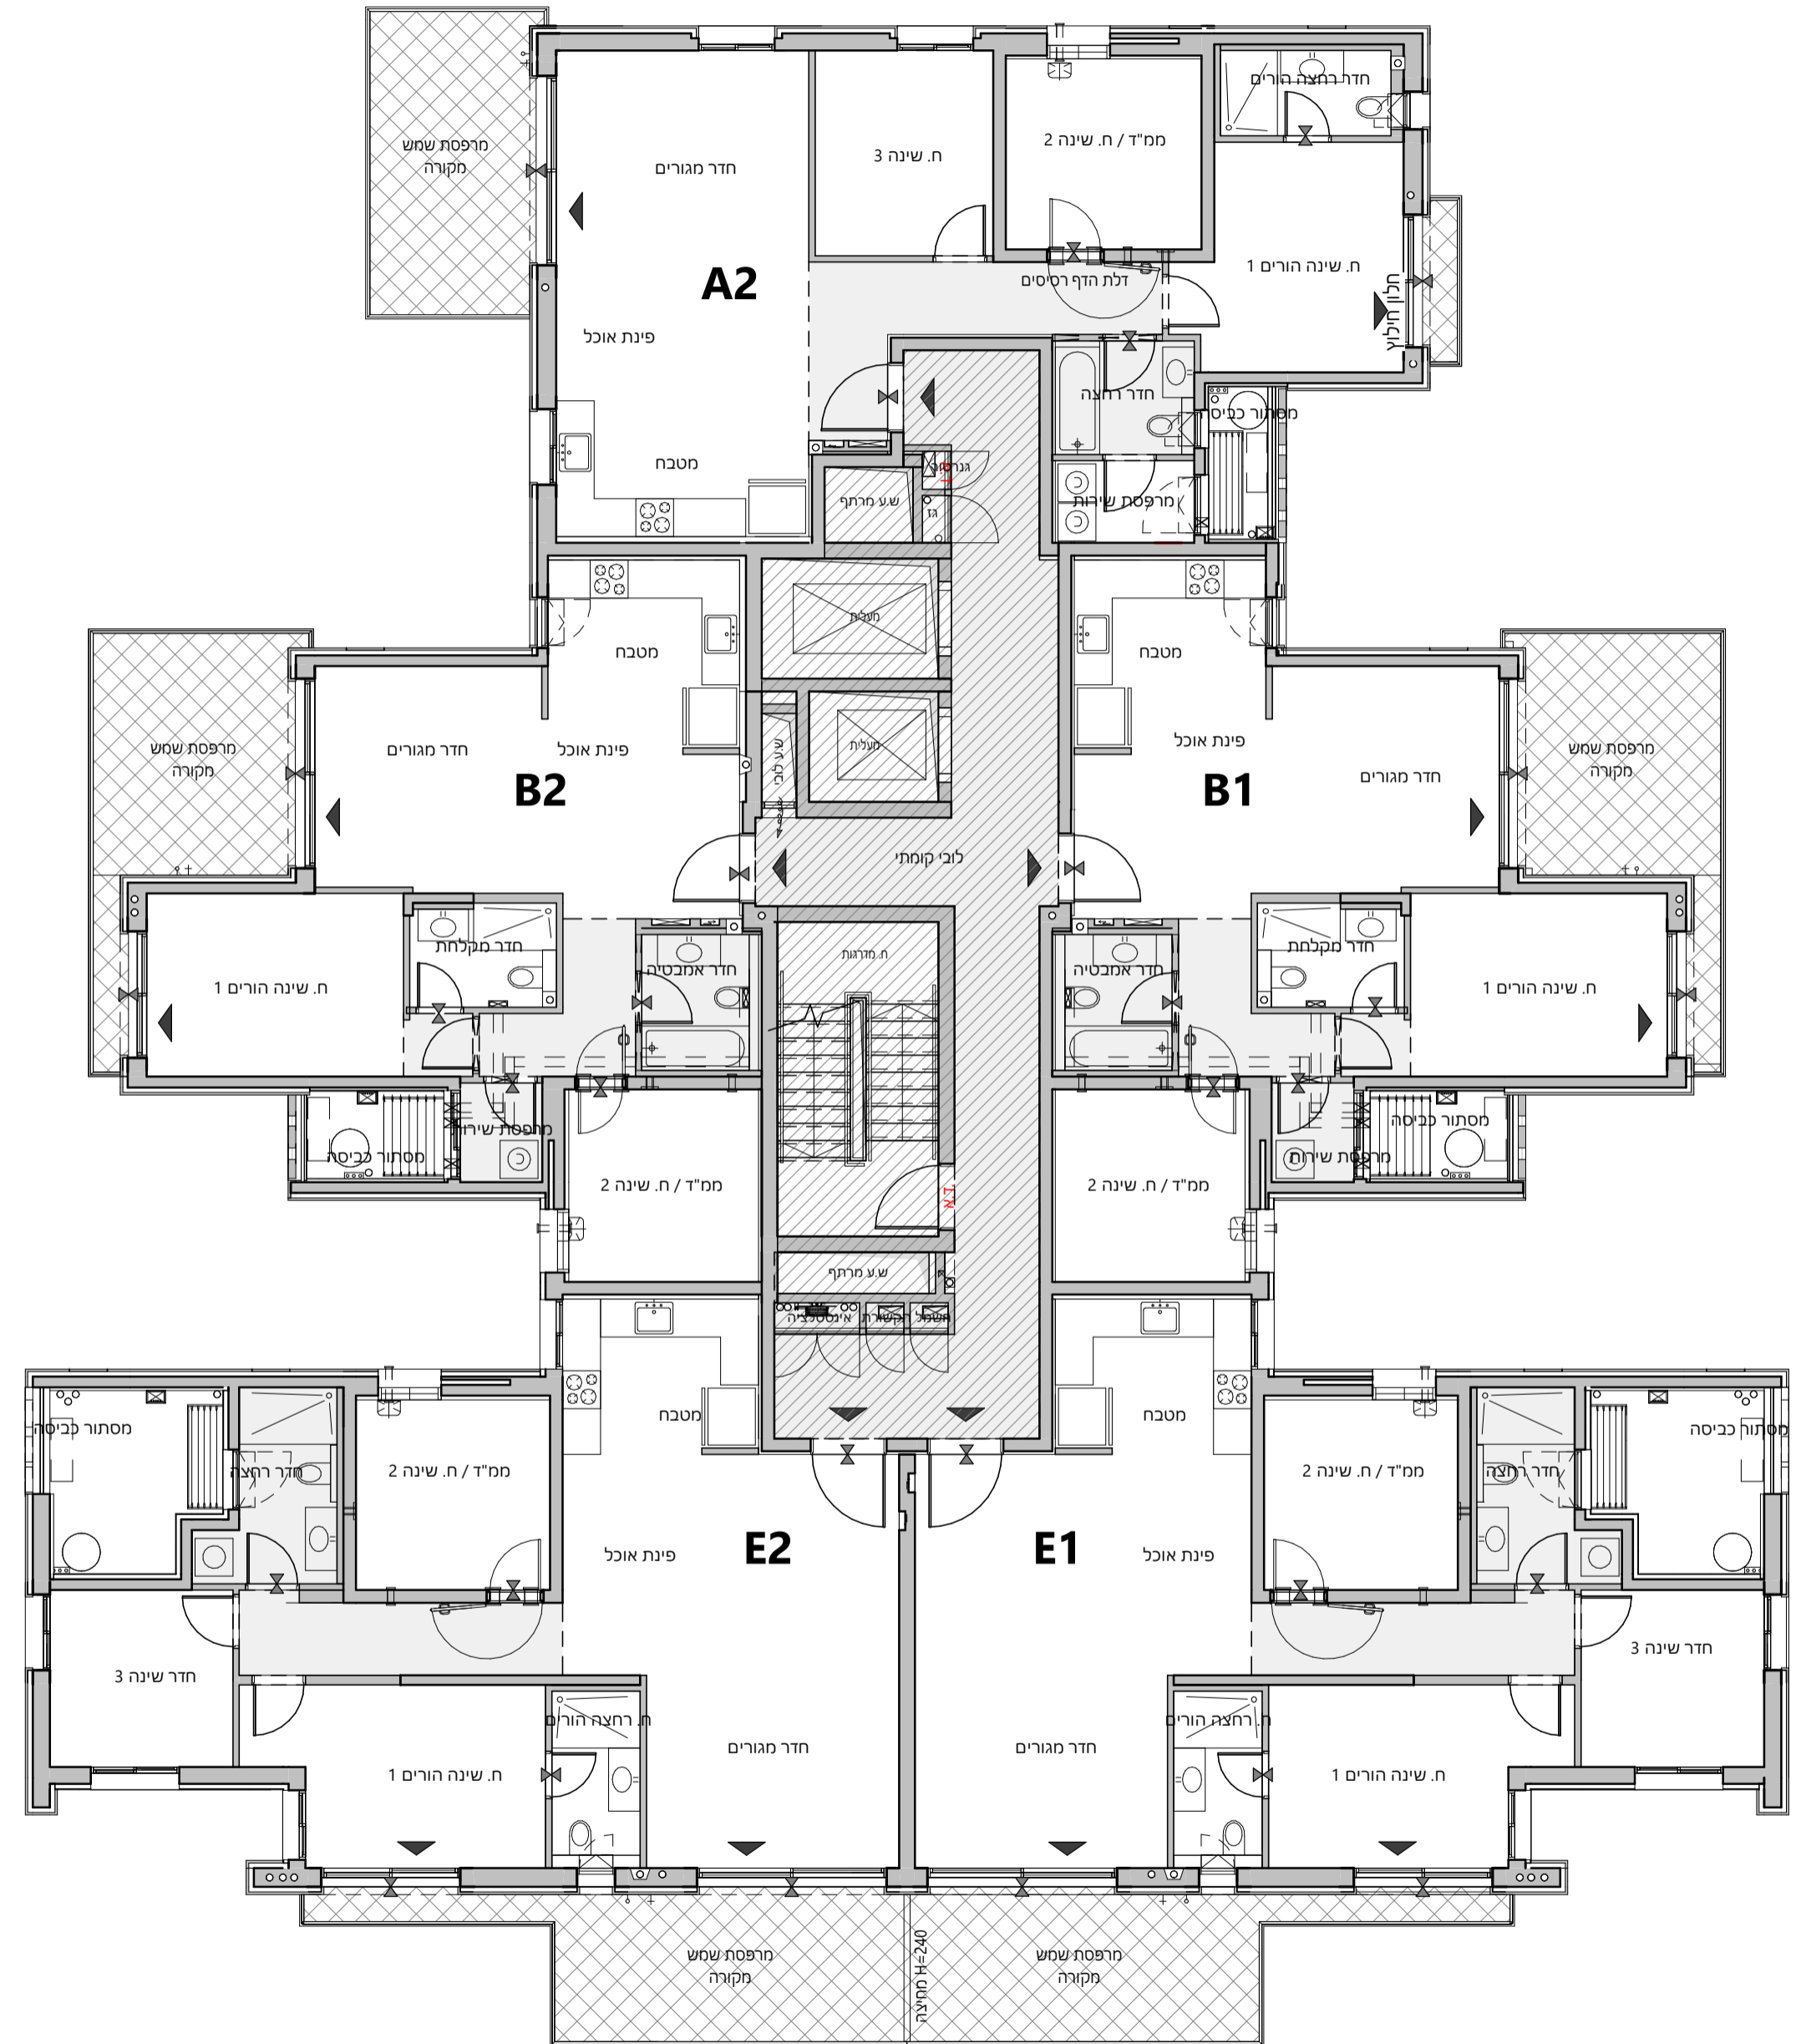

תכנית מכר  
עשור בגבעת המטוס  
בנין רימון

# קומה 05



### מקרא


סף כניסה מוגבה / מונרך	כניסה לזירה / יציאה למרפסת או חצר	כניסה לזירה / יציאה למרפסת או חצר	כניסה לזירה / יציאה למרפסת או חצר
צורת סולרית משותפת	כיר מטבח	כיר מטבח	כיר מטבח
גוף חימום תת רצפתי	כיר רחצה	כיר רחצה	כיר רחצה
ברז זל"ג	אסלה	אסלה	אסלה
ברז זל"ג / ג	מקלחת	מקלחת	מקלחת
עמדת כיבוי אש	אמבטיה	אמבטיה	אמבטיה
לוח חשמל / תקשורת דירתית	מתקן לתליית כביסה	מתקן לתליית כביסה	מתקן לתליית כביסה
מרכיב חימום תת רצפתי	דוד	דוד	דוד
צינורות אורזר בממד'	דוד שוכב	דוד שוכב	דוד שוכב
מערכת סינון בממד'	הנמכת תקרה	הנמכת תקרה	הנמכת תקרה
איורזר מואלץ / מכני	שטח משותף	שטח משותף	שטח משותף
קולטן / צמ"ג	חצר פרטית	חצר פרטית	חצר פרטית
נקו גלוי או נוסתר	חצר משותפת	חצר משותפת	חצר משותפת
	רחבה מרוצפת משותפת	רחבה מרוצפת משותפת	רחבה מרוצפת משותפת
	מחפסת שמש / רחבה מרוצפת	מחפסת שמש / רחבה מרוצפת	מחפסת שמש / רחבה מרוצפת
	הצעה למיקום בלבד:	מקרר	מקרר
		כיריים	כיריים
		מכונת כביסה / מייבש	מכונת כביסה / מייבש
		הכנה למעבה מזון	הכנה למעבה מזון

מחזורת: 1  
קנה מידה: 1:100  
תאריך: 17.05.2026

גיליון הערות ומקרא היו חלק בלתי נפרד מגיליון זה.  
מוטנה בהיתר בנין  
החברה רשאית להחליף תכנית זו בתכנית מעודכנת.

חתי סכמטי

F2 37	F1 36	A3 35	07
B4 34	E4 33	B3 31	A2 30
B2 29	E2 28	E1 27	B1 26
B2 24	E2 23	E1 22	B1* 21
B2 19	D2 18	D1 17	B1 16
B2 14	C2 13	C1 12	B1 11
B2 9	C2 8	C1 7	B1 6
BG2 4	CG2 3	CG1 2	AG 1

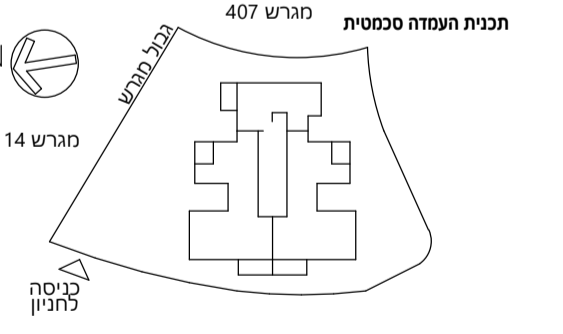

חתימת המוכר: \_\_\_\_\_  
חתימת הקונה: \_\_\_\_\_  
תאריך חתימה: \_\_\_\_\_

