



תכנית מרכז
עשור בגבעת המטוס
בנין רימון

תכנית דירה טיפוס C1

קומה	מס דירה
01	7
02	12


טיפוס דירה	מספר חדרים	שטח דירה	שטח מרפסת 1 מקורה	שטח מרפסת 2 מקורה	כיווני איור
C1	5	115.80	14.16	0.72	מערב - מזרח

מחזור: 1 קנה מידה: 1:50
תאריך: 17.05.2026


גיליון הערות ומקרא היו חלק בלתי נפרד מגיליון זה.
מוטו: **בית בניה**
החברה רשאית להחליף תכנית זו בתכנית מעודנת.

חתי סכמטי

F2 37	F1 36	A3 35	07
B4 34	E4 33	E3 32	B3 31
A2 30	06		
B2 29	E2 28	E1 27	B1 26
A2 25	05		
B2 24	E2 23	E1 22	B1 21
A1 20	04		
B2 19	D2 18	D1 17	B1 16
A1 15	03		
B2 14	C2 13	C1 12	B1 11
A1 10	02		
B2 9	C2 8	C1 7	B1 6
A2 5	01		
B2 4	C2 3	C1 2	B1 1
AG 1	00		

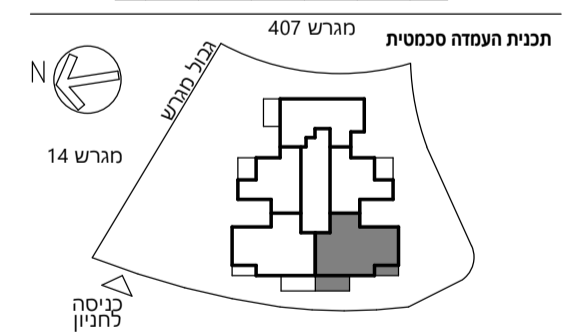

חתימת המוכר: _____
חתימת הקונה: _____
תאריך חתימה: _____

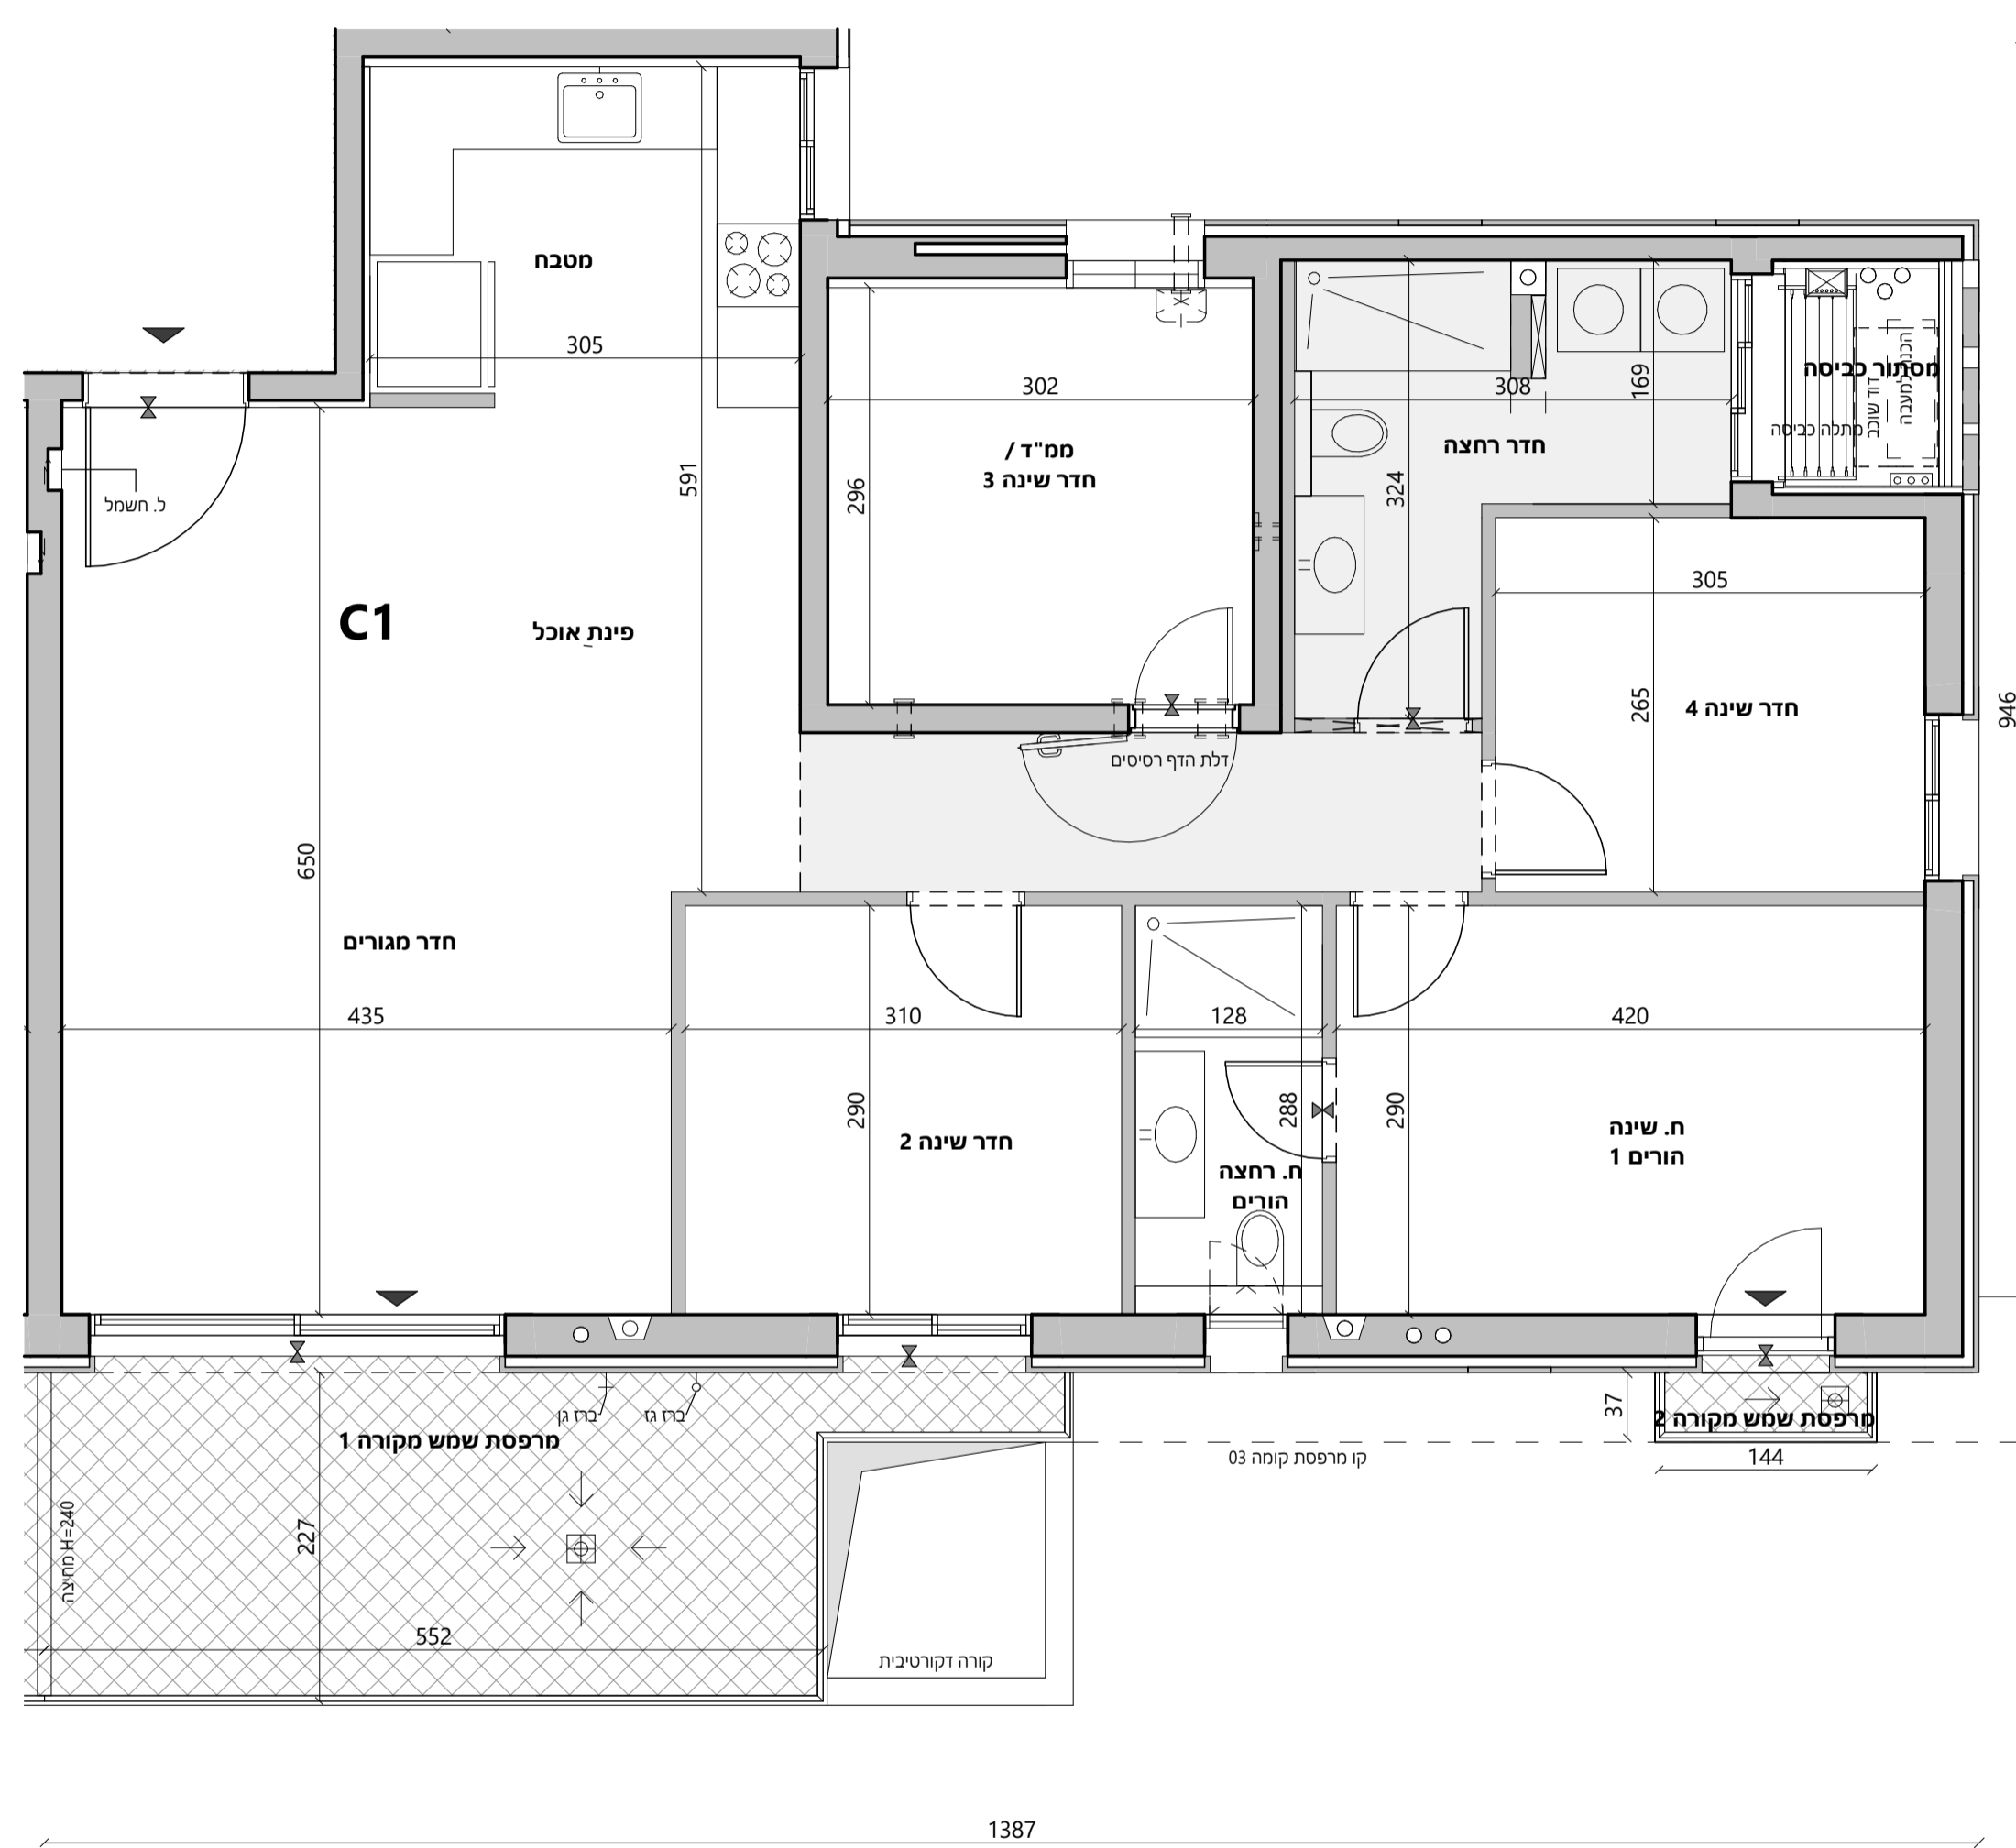

מקרא

- כניסה לדירה / יציאה למרפסת או חצר
- סף כניסה מוגבה / מונמך
- צנרת סולרית משותפת
- גוף חימום תת רצפתי
- ברז גז
- ברז דלי / גן
- עמדת כיבוי אש
- לוח חשמל / תקשורת דירתית
- מרכזיית חימום תת רצפתי
- צינורות אורזור בממד"
- מערכת סינון בממד"
- איורזור מואלץ / מכני
- קולטון / צמ"ג
- נקוד גליו או נסתר
- כיר מטבח
- כיר רחצה
- אסלה
- מקלחת
- אמבטיה
- מתקן לתליית כביסה
- דוד
- דוד שוכב
- דוד שוכב
- חצר משותפת
- רחבה מרוצפת משותפת / רחבה מרוצפת / מרפסת שמש
- הנמכת תקרה
- שטח משותף
- חצר פרטית
- הצעה למיקום בלבד:
- כיריים
- מקרר
- הכנה למעבה מזגן
- מכונת כביסה / מייבש