



תכנית מכר
עשור בגבעת המטוס
בנין רימון

תכנית דירה טיפוס C2

קומה	מס דירה
01	8
02	13


טיפוס דירה	מספר חדרים	שטח דירה	שטח מקורה 1	שטח מקורה 2	כיווני איר
C2	5	115.80	14.16	0.72	- מערב - צפון - מזרח

מחזורת: 1 קנה מידה: 1:50
תאריך: 17.05.2026


גיליון הערות ומקרא היו חלק בלתי נפרד מגיליון זה.
מוטנה בהיתר בניה
החברה רשאית להחליף תכנית זו בתכנית מעודכנת.

חוק סכמטי

F2 37	F1 36	A3 35	07
B4 34	E4 33	E3 32	B3 31
A2 30	06	B2 29	E2 28
E1 27	B1 26	A2 25	05
B2 24	E2 23	E1 22	B1 21
A1 20	04	B2 19	D2 18
D1 17	B1 16	A1 15	03
B2 14	C2 13	C1 12	B1 11
A1 10	02	B2 9	C2 8
C1 7	B1 6	A2 5	01
AG 1	00	BG2 4	CG2 3
CG1 2	ליבן		

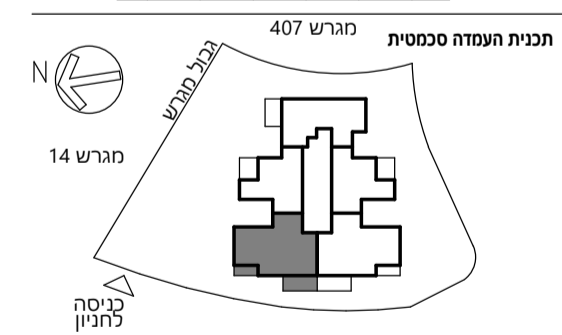

חתימת המוכר: _____
חתימת הקונה: _____
תאריך חתימה: _____

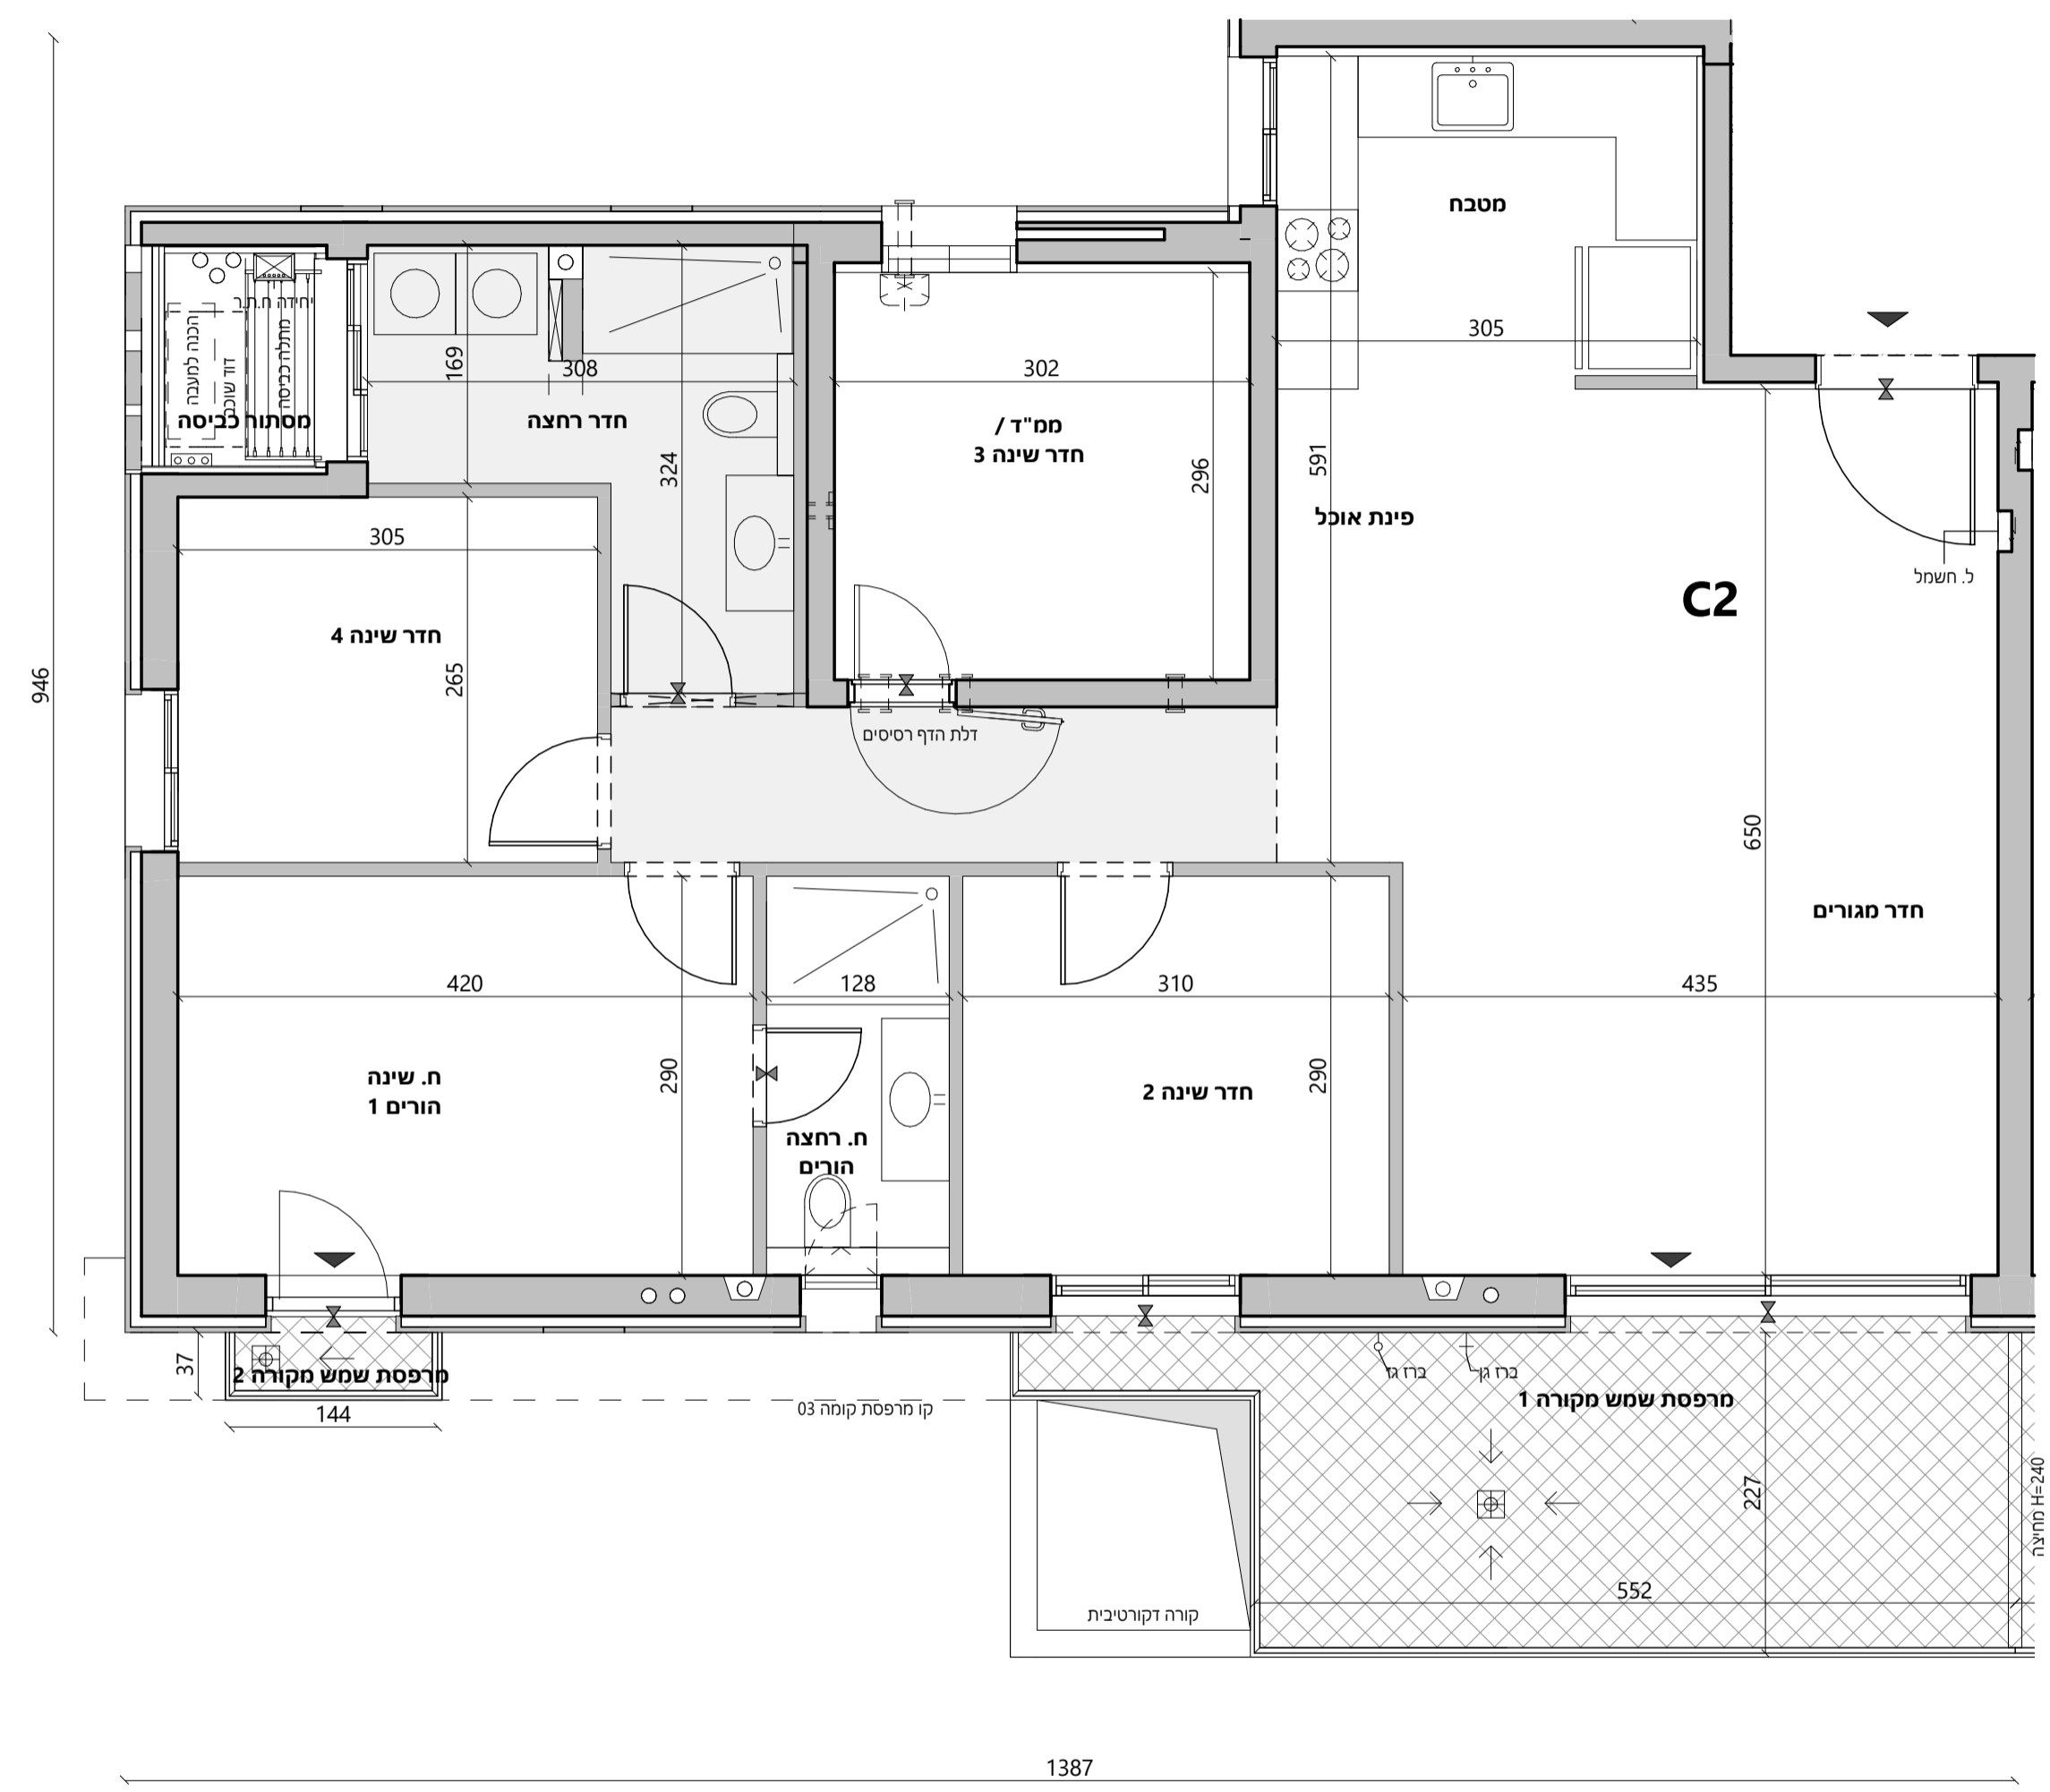

מקרא

- כניסה לדירה / יציאה למרפסת או חצר
- סף כניסה מוגבה / מונמך
- צנרת טולרית משותפת
- גוף חימום תת רצפתי
- ברז גז
- ברז דלי / גן
- עמדת כיבוי אש
- לוח חשמל / תקשורת דירתית
- מרכזית חימום תת רצפתי
- צנורות אוורור בממ"ד
- מערכת סינון בממ"ד
- איוורור מאולץ / מכני
- קולטן / צמיג
- נקז גלוי או נסתר
- כיור מטבח
- כיור רחצה
- אסלה
- מקלחת
- אמבטיה
- מתקן לתליית כביסה
- דוד
- דוד שוכב
- דוד שוכב
- הנמכת תקרה
- שטח משותף
- חצר פרטית
- חצר משותפת
- רחבה מרוצפת משותפת
- רחבה מרוצפת / מרפסת שמש

הצעה למיקום בלבד:

- מקרר
- כיריים
- מכונת כביסה / מייבש
- הכנה למעבה מזון