



תכנית מכר
עשוש בגבעת המטוס
בנין רימון

תכנית דירה טיפוס D1

קומה	מס דירה
03	17


טיפוס דירה	מספר חדרים	שטח דירה	שטח מרפסת מקורה	שטח מרפסת פתוחה	כיווני אזור
D1	4	102.29	15.17	9.68	מערב - דרום - מזרח

מחזורת: 1 קנה מידה: 1:50
תאריך: 17.05.2026


גיליון הערות ומקרא הינו חלק בלתי נפרד מגיליון זה.
מוטנה בהיתר בנייה
החברה רשאית להחליף תכנית זו בתכנית מעודכנת.

חלק סכמטי

F2 37	F1 36	A3 35	07
B4 34	E4 33	B3 31	A2 30
B2 29	E2 28	E1 27	B1 26
B2 24	E2 23	E1 22	B1* 21
B2 19	D2 18	D1 17	B1 16
B2 14	C2 13	C1 12	B1 11
B2 9	C2 8	C1 7	B1 6
BG2 4	CG2 3	CG1 2	AG 1

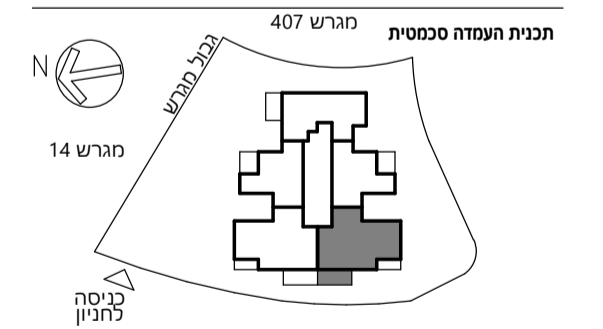

חתימת המוכר: _____
חתימת הקונה: _____
תאריך חתימה: _____

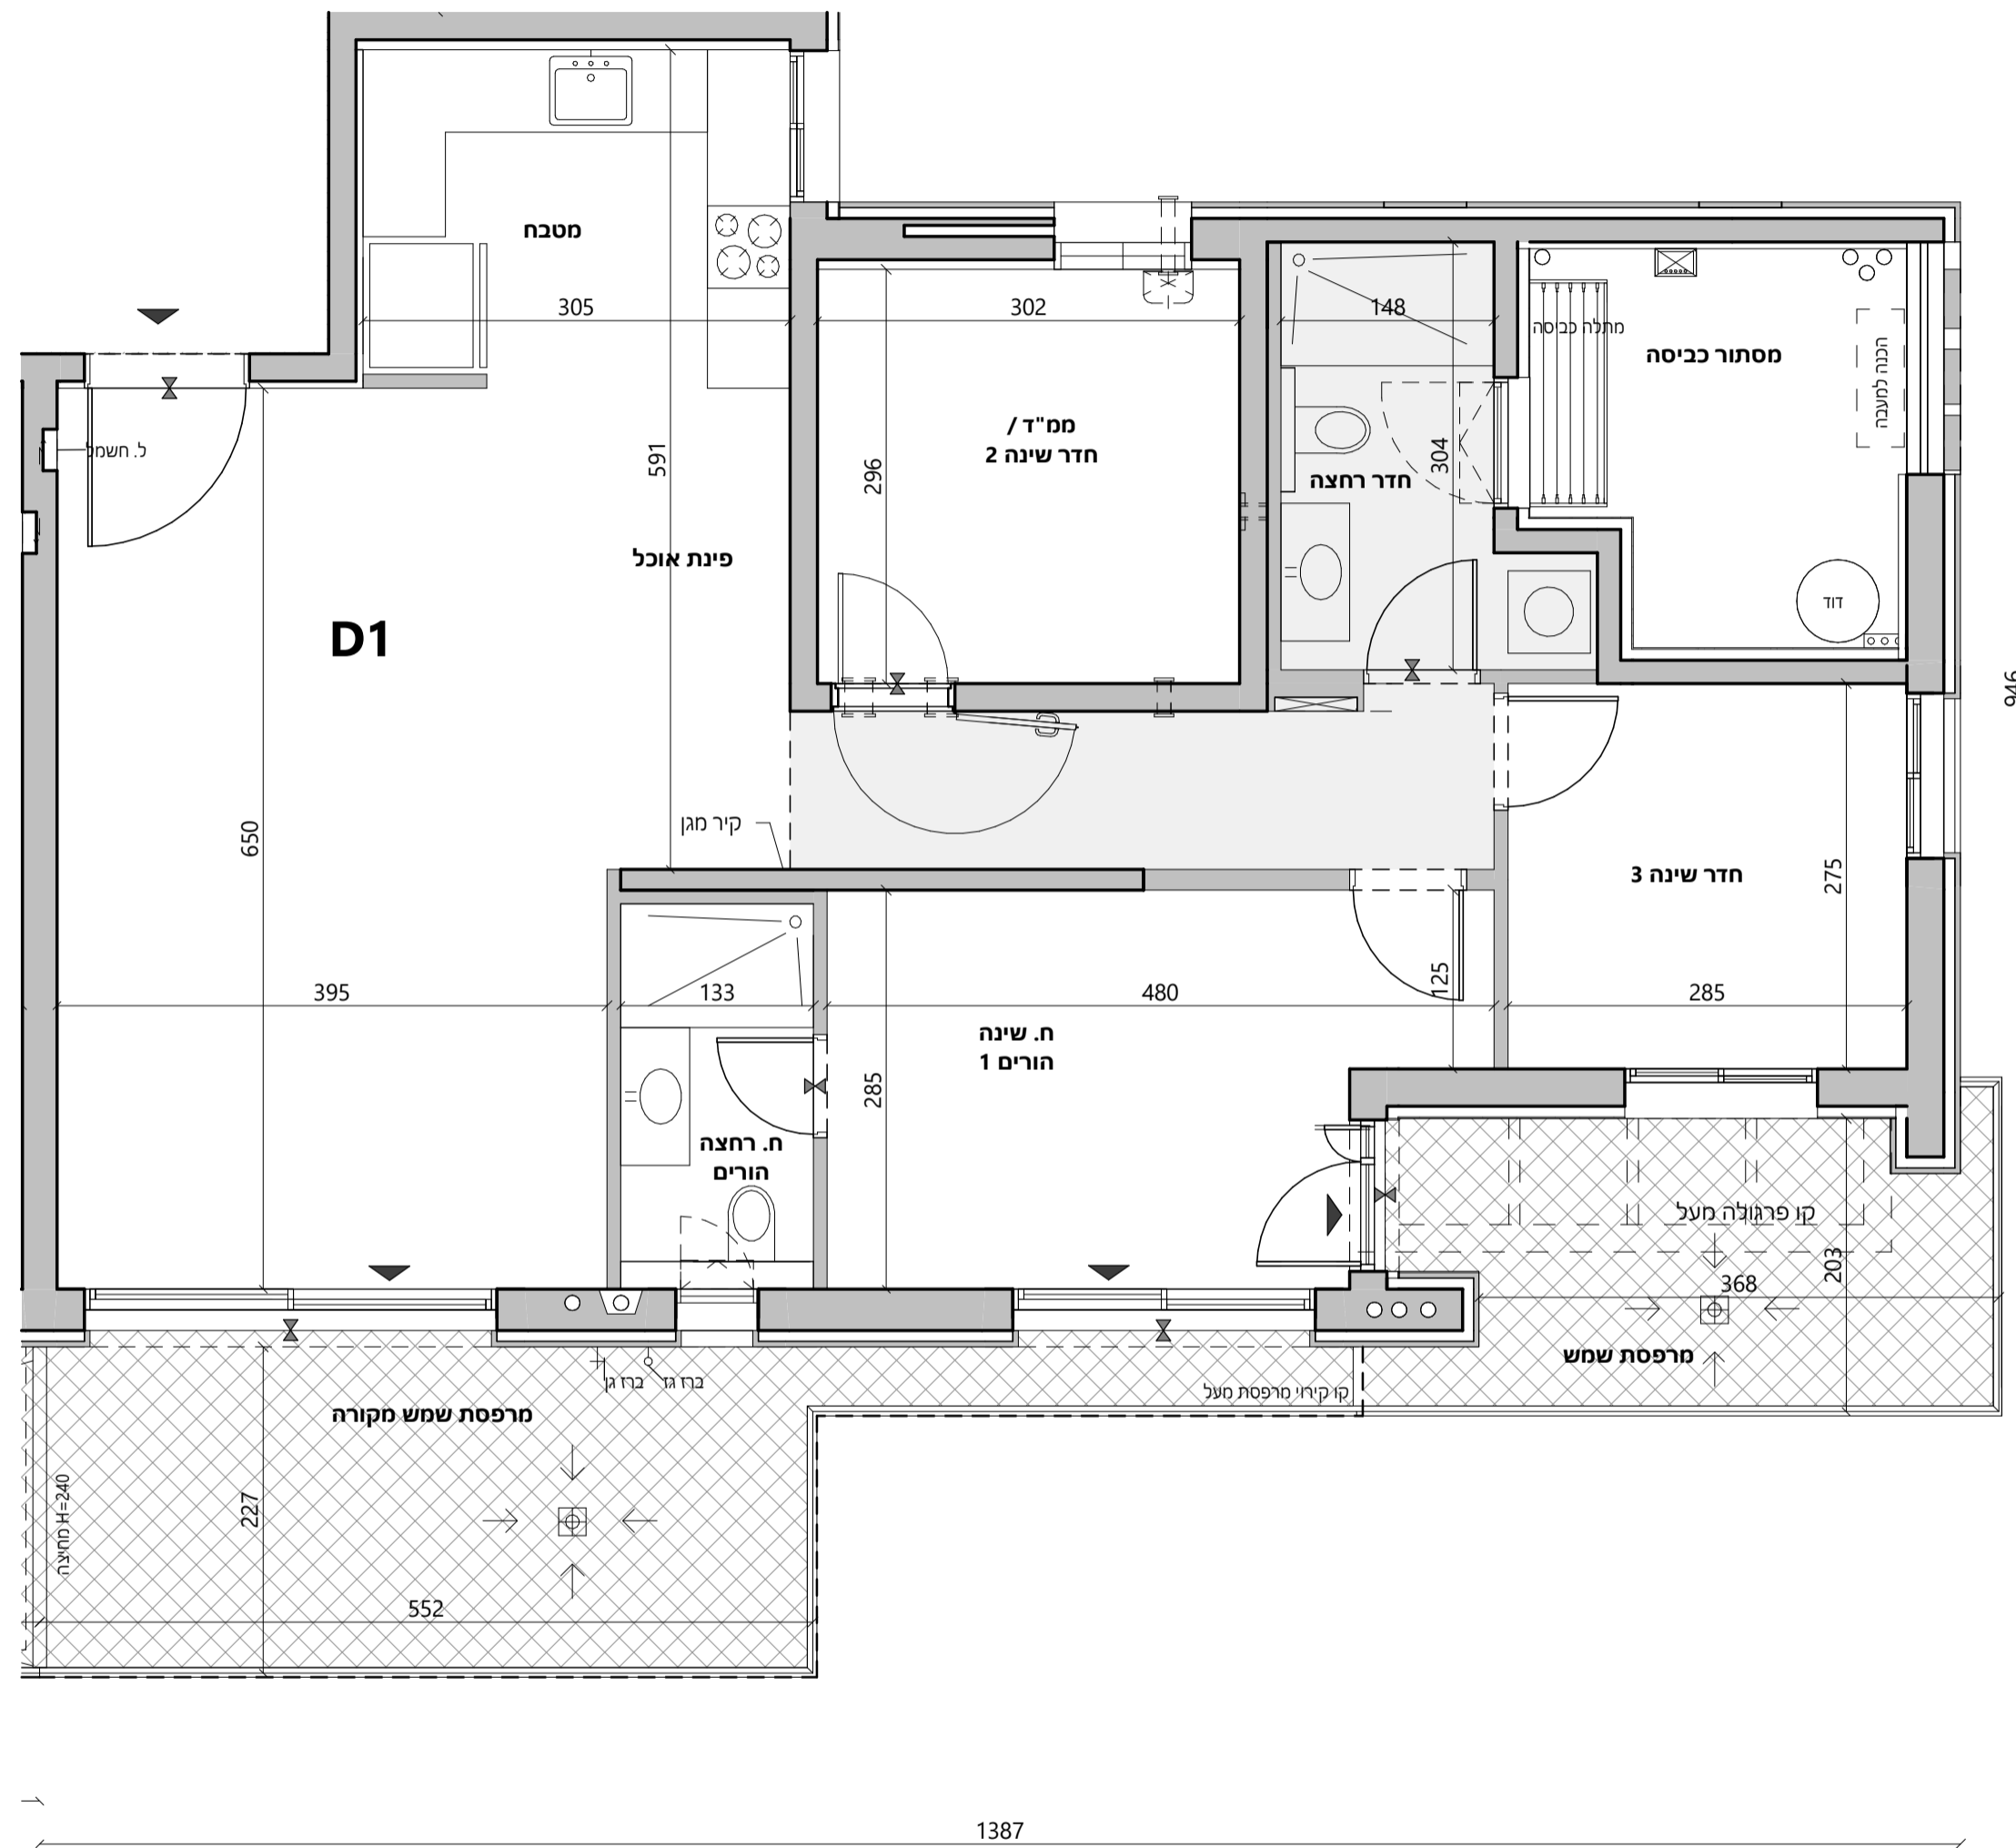

מקרא

- כניסה לדירה / יציאה למרפסת או חצר
- סף כניסה מוגבה / מונמך
- צנרת טולרית משותפת
- גוף חימום תת רצפתי
- ברז גז
- ברז דלי / גן
- עמדת כיבוי אש
- לוח חשמל / תקשורת דירתית
- מרכיב חימום תת רצפתי
- צינורות אורור בממ"ד
- מערכת סינון בממ"ד
- איוורור מאולץ / מכני
- קולטן / צמ"ג
- נקד גלוי או נסתר
- כיר מטבח
- כיר רחצה
- אסלה
- מקלחת
- אמבטיה
- מתקן לתליית כביסה
- דוד
- דוד שוכב
- דוד שוכב
- חצר משותפת
- רחבה מרוצפת משותפת
- רחבה מרוצפת / מרפסת שמש
- הצעה למיקום בלבד:
- מקור
- כיריים
- מכונת כביסה / מייבש
- הכנה למעבה מזגן