



תכנית מכר
עשור בגבעת המטוס
בנין רימון

תכנית דירה טיפוס E2

קומה	מס דירה
04	23
05	28


טיפוס דירה	מספר חדרים	שטח דירה	שטח מרפסת	כיווני אויר
E2	4	102.06	14.93	- מערב - צפון - מזרח

מחזורת: 1 קנה מידה: 1:50
תאריך: 17.05.2026


גיליון הערות ומקרא היו חלק בלתי נפרד מגיליון זה.
מונתה בהיתר בנין
החברה רשאית להחליף תכנית זו בתכנית מעודכנת.

חקר סכמטי

F2 37	F1 36	A3 35	07
B4 34	E4 33	E3 32	B3 31
A2 30	06	B2 29	E2 28
E1 27	B1 26	A2 25	05
B2 24	E2 23	E1 22	B1 21
A1 20	04	B2 19	D2 18
D1 17	B1 16	A1 15	03
B2 14	C2 13	C1 12	B1 11
A1 10	02	B2 9	C2 8
C1 7	B1 6	A2 5	01
AG 1	00	BG2 4	CG2 3
CG1 2	00	לובי	2

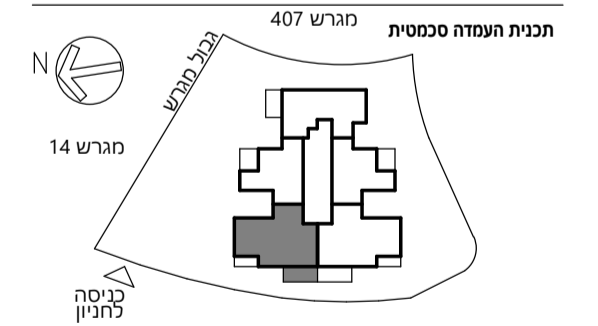

חתימת המוכר: _____
חתימת הקונה: _____
תאריך חתימה: _____

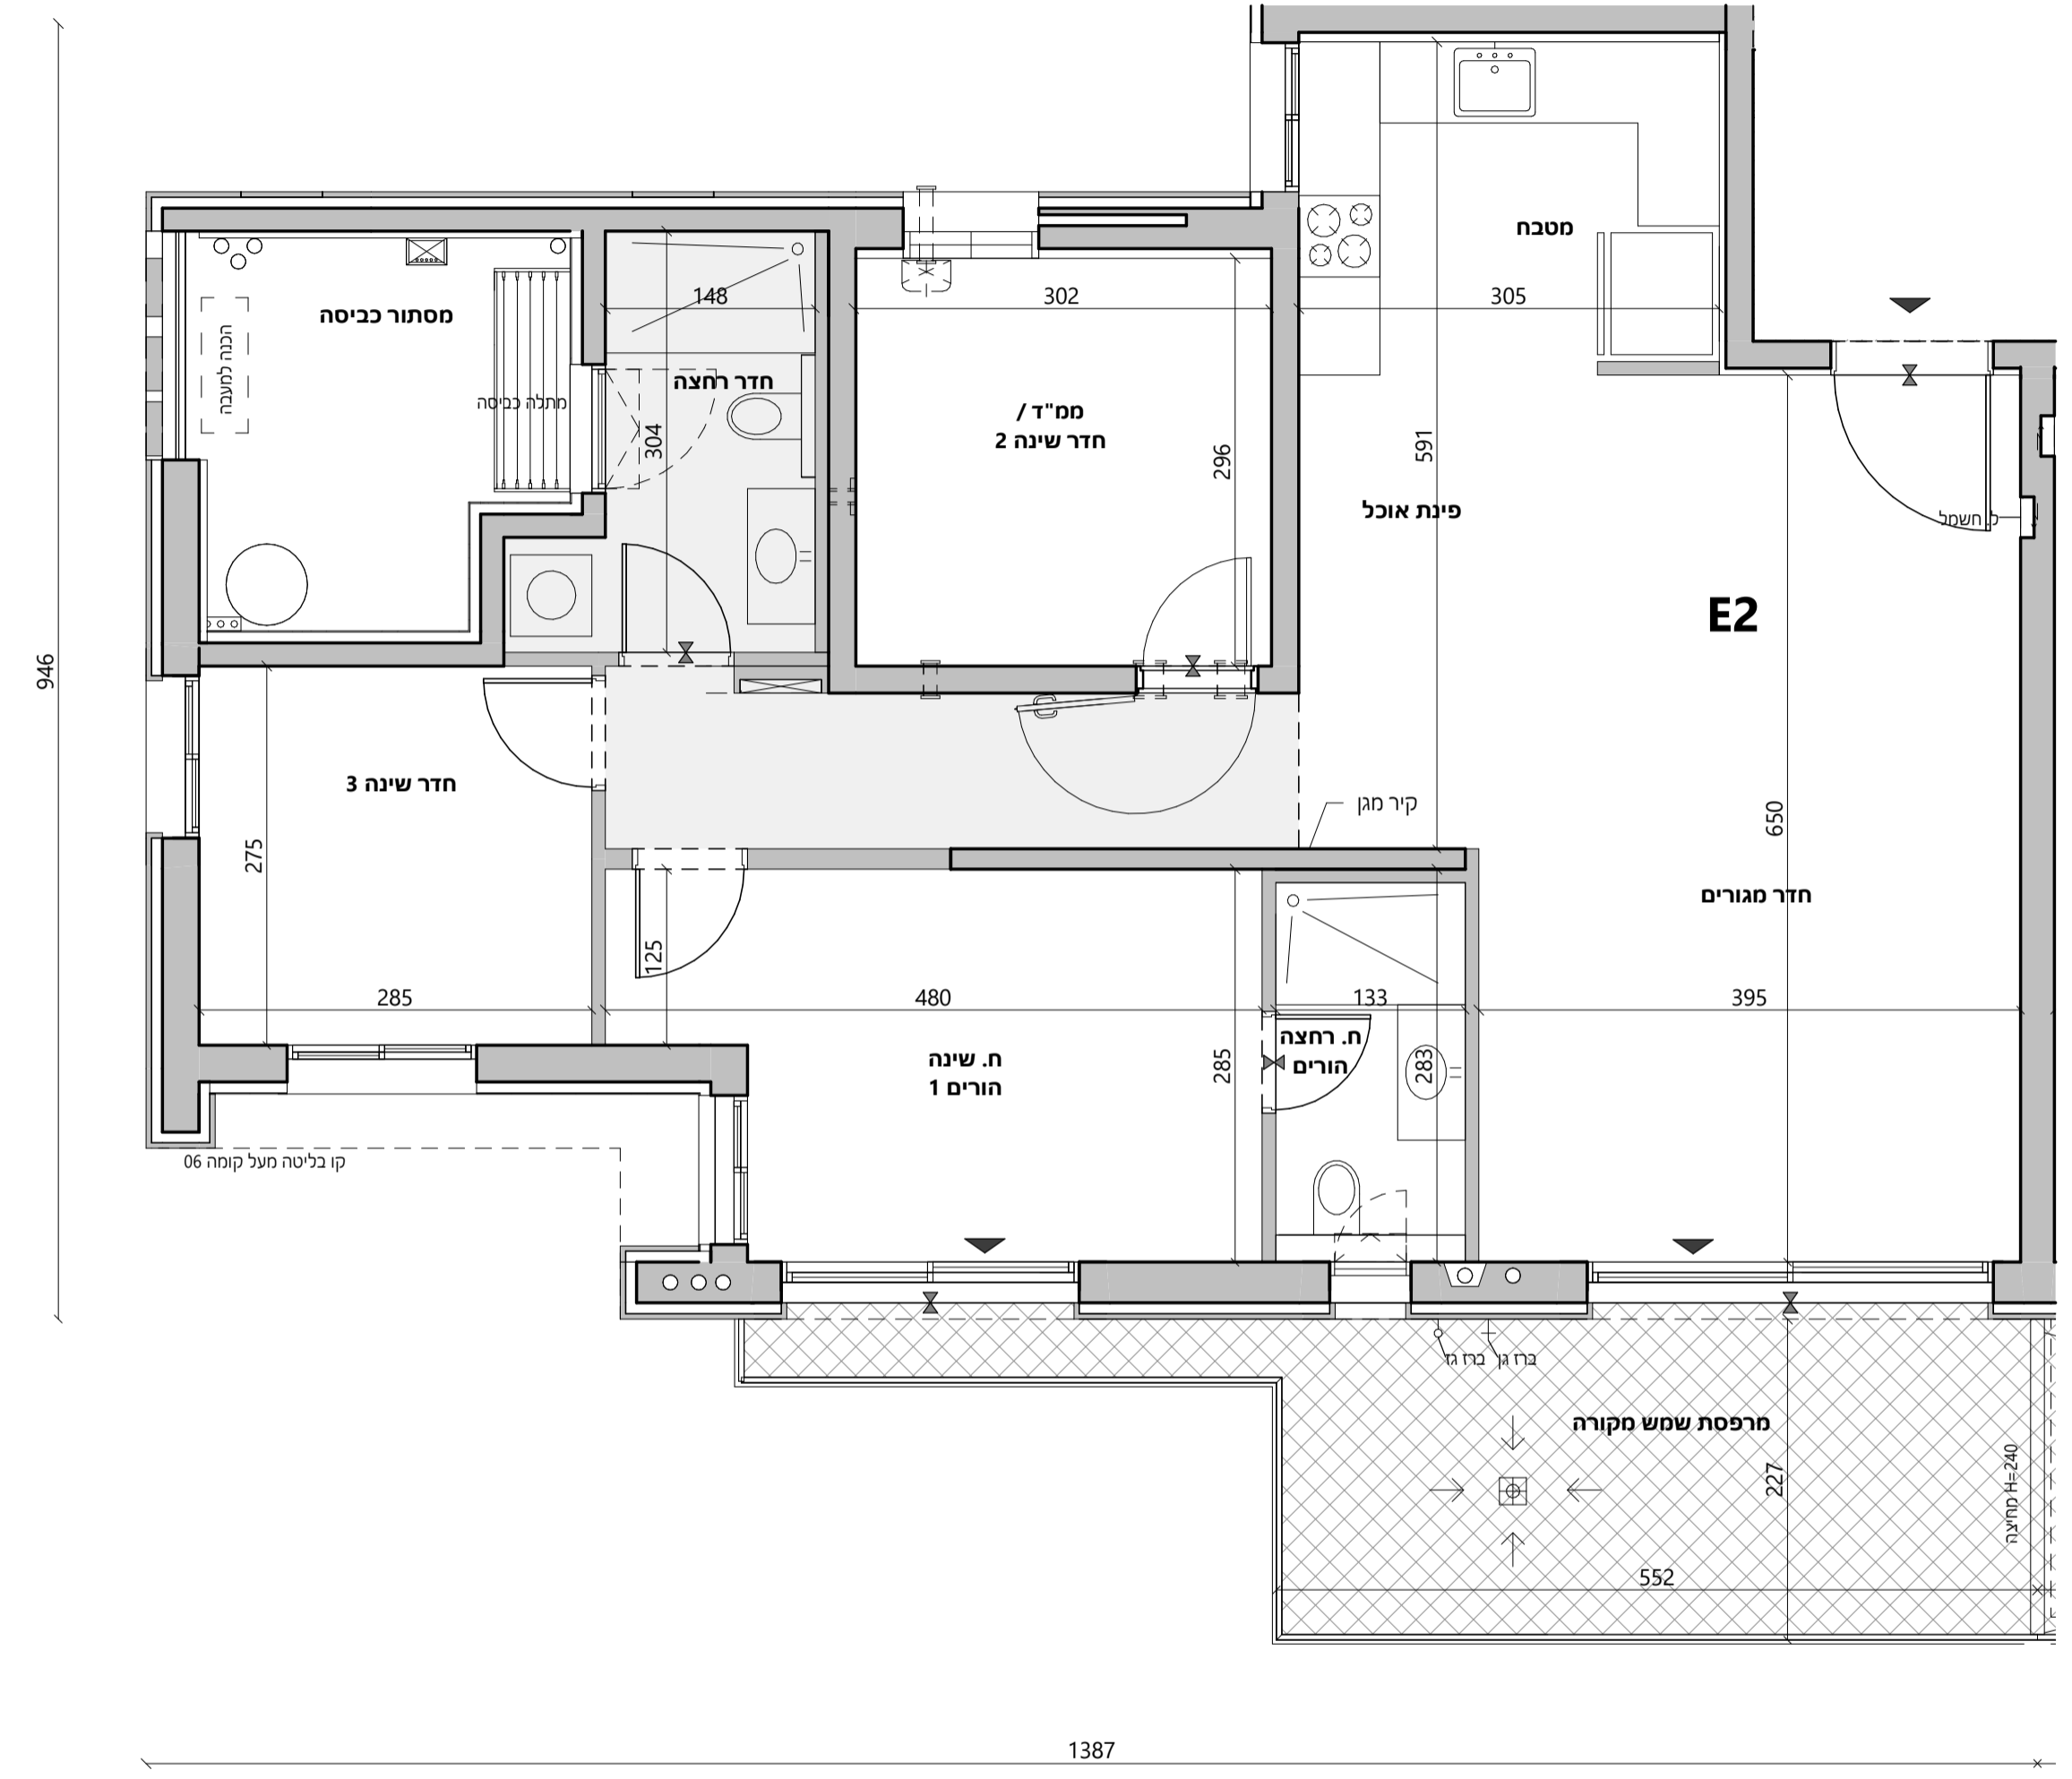

מקרא

- כניסה לדירה / יציאה למרפסת או חצר
- סף כניסה מוגבה / מונמך
- צנרת טלורית משותפת
- גוף חימום תת רצפתי
- ברז גז
- ברז דלי / גן
- עמדת כיבוי אש
- לוח חשמל / תקשורת דירתית
- מרכזית חימום תת רצפתי
- צינורות אוורור בממ"ד
- מערכת סינון בממ"ד
- אוורור מאולץ / מכני
- קולטן / צמ"ג
- נקד גליו או נסתר
- כיור מטבח
- כיור רחצה
- אסלה
- מקלחת
- אמבטיה
- מתקן לתליית כביסה
- דוד
- דוד שוכך
- חצר משותפת
- רחבה מרוצפת משותפת
- רחבה מרוצפת / מרפסת שמש
- הצעה למיקום בלבד:
- מקרר
- כיריים
- מכונת כביסה / מייבש
- הכנה למעבה מזגן