



תכנית מכר
עשור בגבעת המטוס
בנין רימון

תכנית דירה טיפוס E4

מס דירה	קומה
33	06


טיפוס דירה	מספר חדרים	שטח דירה	שטח מרפסת	כיווני אויר
E4	4	102.06	14.93	- מערב - צפון - מזרח

מחזורת: 1 קנה מידה: 1:50
תאריך: 17.05.2026


גיליון הערות ומקרא היו חלק בלתי נפרד מצילון זה.
מונה בהיתר בנין
החברה רשאית להחליף תכנית זו בתכנית מעודכנת.

חקר סכסכי

F2 37	F1 36	A3 35	07
B4 34	E4 33	E3 32	B3 31
A2 30	06	B2 29	E2 28
E1 27	B1 26	A2 25	05
B2 24	E2 23	E1 22	B1 21
A1 20	04	B2 19	D2 18
D1 17	B1 16	A1 15	03
B2 14	C2 13	C1 12	B1 11
A1 10	02	B2 9	C2 8
C1 7	B1 6	A2 5	01
AG 1	00	BG2 4	CG2 3
CG1 2	00	לובי	2

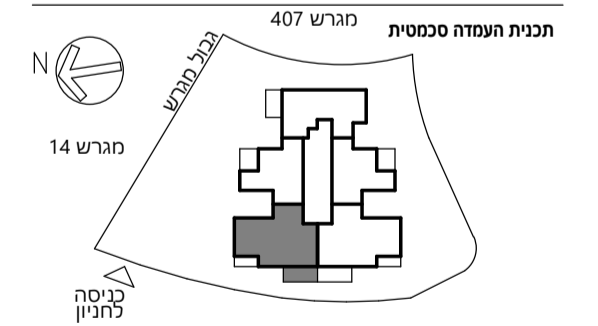

חתימת המוכר: _____
חתימת הקונה: _____
תאריך חתימה: _____

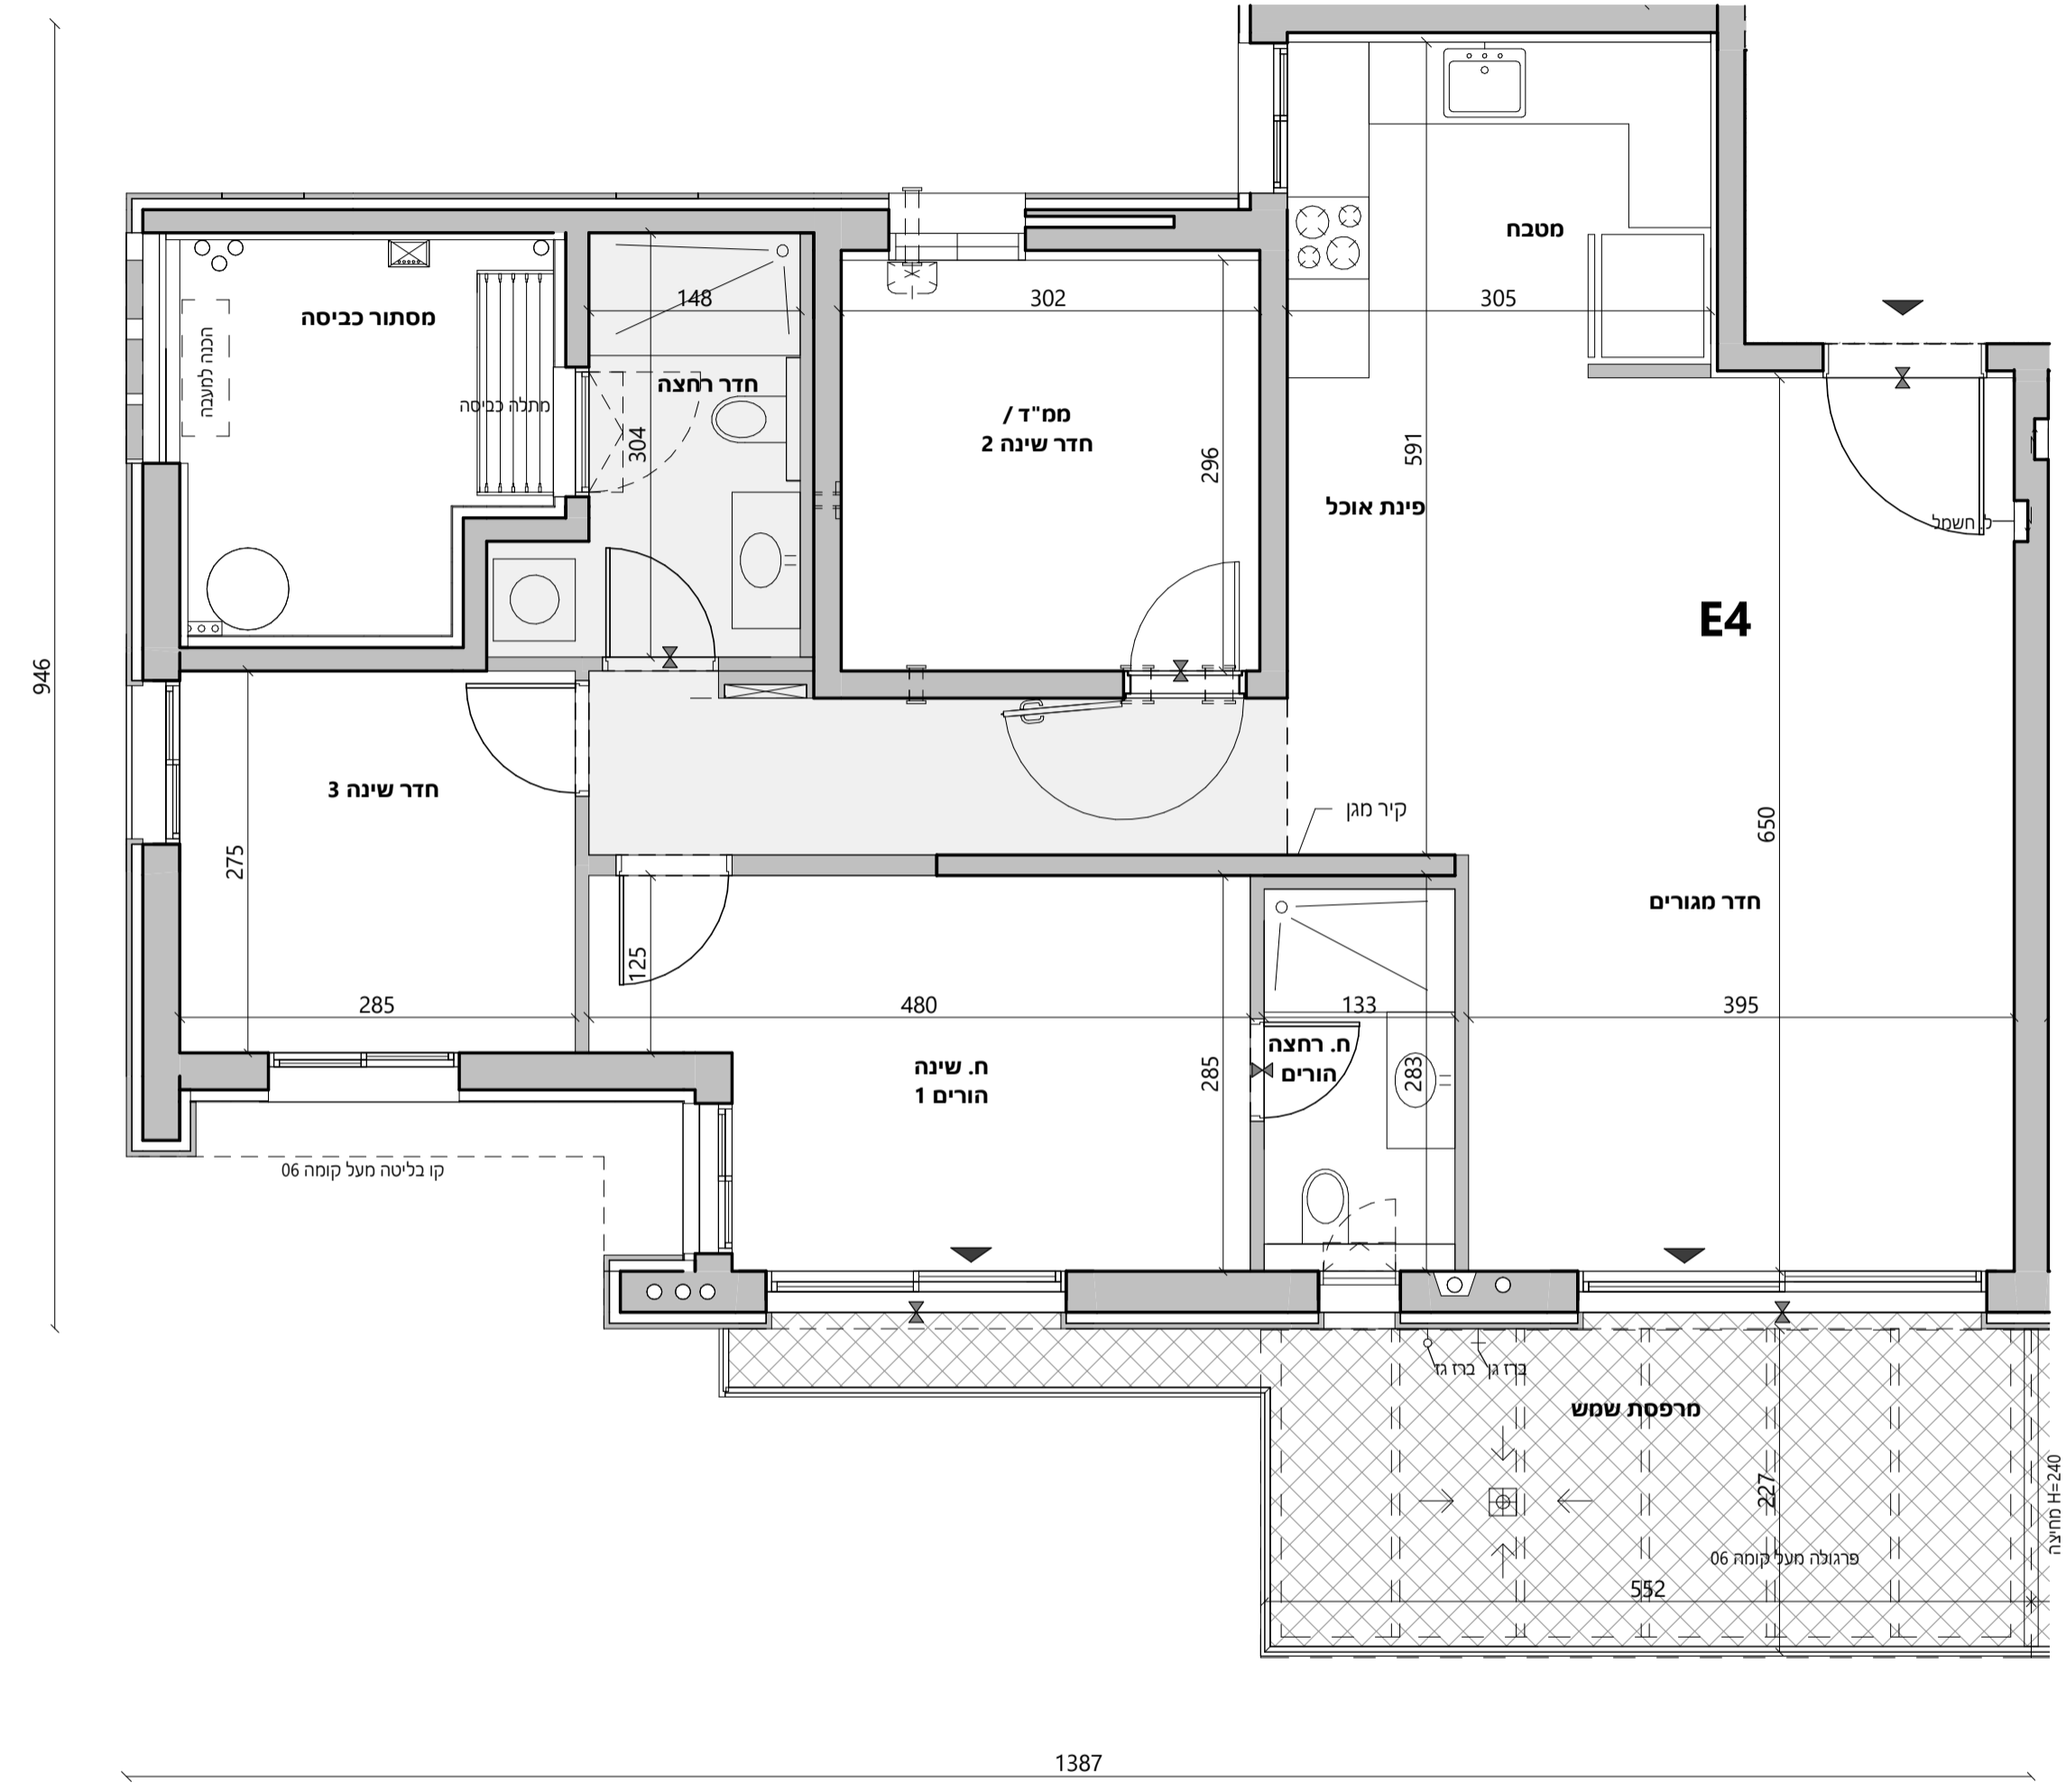

מקרא

- כניסה לדירה / יציאה למרפסת או חצר
- סף כניסה מוגבה / מונמך
- צנרת טולרית משותפת
- גוף חימום תת רצפתי
- ברז גז
- ברז דלי / גן
- עמדת כיבוי אש
- לוח חשמל / תקשורת דירתית
- מרכזית חימום תת רצפתי
- צנורות אוורור בממ"ד
- מערכת סינון בממ"ד
- אוורור מאולץ / מכני
- קולטן / צמ"ג
- נקז גלוי או נסתר
- כיור מטבח
- כיור רחצה
- אסלה
- מקלחת
- אמבטיה
- מתקן לתליית כביסה
- דוד
- דוד שוכב
- חצר משותפת
- רחבה מרוצפת משותפת
- רחבה מרוצפת / מרפסת שמש
- הצעה למיקום בלבד:
- מקרר
- כיריים
- מכונת כביסה / מייבש
- הכנה למעבה מזגן