



תכנית מכר
עשוש בגבעת המטוס
בנין רימון

תכנית דירה טיפוס B1

קומה	מס דירה
01	6
02	11
03	16
05	26


טיפוס דירה	מספר חדרים	שטח דירה	שטח מרפסת מקורה	כיווני אוויר
B1	3	82.09	12.35	דרום

מחזורת: 1 קנה מידה: 1:50
תאריך: 17.05.2026

גיליון הערות ומקרא הינו חלק בלתי נפרד מצילוי זה.
מוטנה בהיתר בניה
החברה רשאית להחליף תכנית זו בתכנית מעודנת.


חקר סכמטי

F2 37	F1 36	A3 35	07		
B4 34	E4 33	E3 32	B3 31	A2 30	06
B2 29	E2 28	E1 27	B1 26	A2 25	05
B2 24	E2 23	E1 22	B1* 21	A1 20	04
B2 19	D2 18	D1 17	B1 16	A1 15	03
B2 14	C2 13	C1 12	B1 11	A1 10	02
B2 9	C2 8	C1 7	B1 6	A2 5	01
BG2 4	CG2 3	CG1 2	לובי 2	AG 1	00

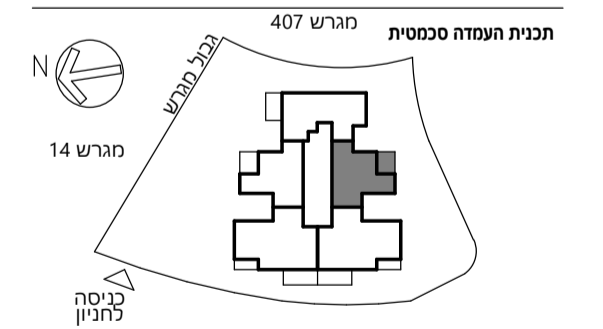

חתימת המוכר: _____
חתימת הקונה: _____
תאריך חתימה: _____

AR
Architects

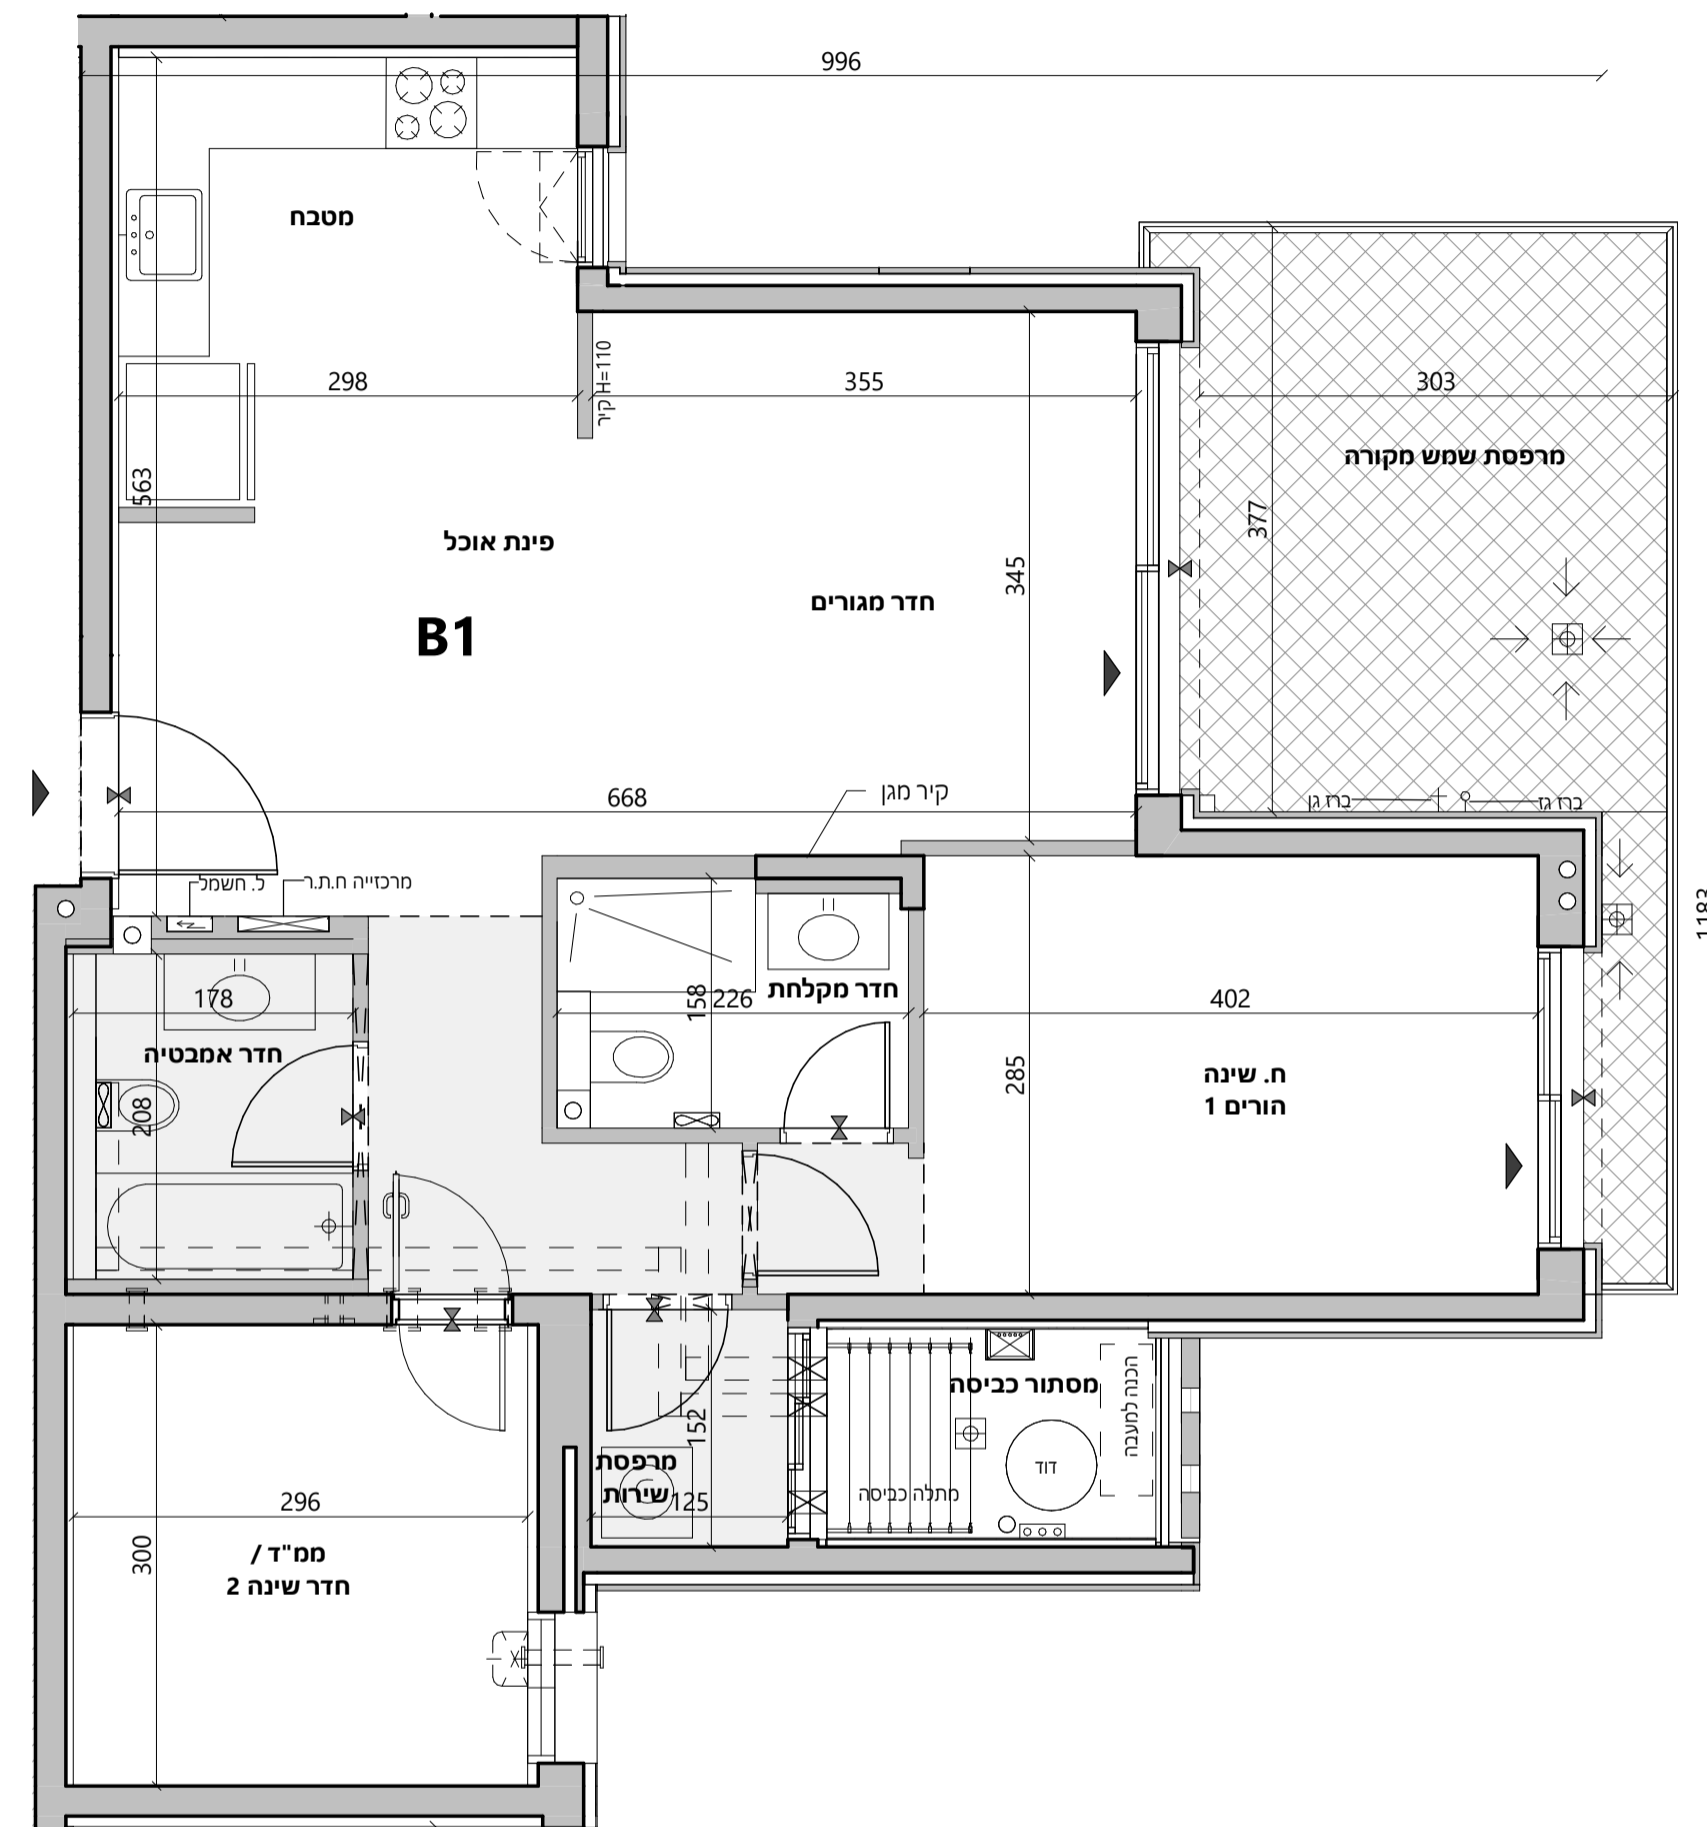

מקרא

- כניסה לדירה / יציאה למרפסת או חצר
- סף כניסה מוגבה / מונמך
- צנרת טולרית משותפת
- גוף חימום תת רצפתי
- ברז גז
- ברז דלי / גן
- עמדת כיבוי אש
- לוח חשמל / תקשורת דירתית
- מרכזית חימום תת רצפתי
- צנורות אוורור בממ"ד
- מערכת סינון בממ"ד
- אוורור מאולץ / מכני
- קולטן / צמ"ג
- נקז גלוי או נסתר
- כיר מטבח
- כיר רחצה
- אסלה
- מקלחת
- אמבטיה
- מתקן לתליית כביסה
- דוד
- דוד שוכך
- דוד שוכך
- חצר משותפת
- רחבה מרוצפת משותפת
- רחבה מרוצפת / מרפסת שמש
- הצעה למיקום בלבד:
- מקרר
- כיריים
- מכונת כביסה / מייבש
- הכנה למעבה מזגן