



תכנית מכר
עשוש בגבעת המטוס
בנין רימון

תכנית דירה טיפוס B2

קומה	מס דירה
01	9
02	14
03	19
04	24
05	29


טיפוס דירה	מספר חדרים	שטח דירה	שטח מקורה	כיווני אוויר
B2	3	82.71	12.35	צפון

מחזורת: 1 קנה מידה: 1:50
תאריך: 17.05.2026

גיליון הערות ומקרא הינו חלק בלתי נפרד מצילון זה.
מוטנה בהיתר בנין
החברה רשאית להחליף תכנית זו בתכנית מעודנת.


חקר סכמטי

F2 37	F1 36	A3 35	07		
B4 34	E4 33	E3 32	B3 31	A2 30	06
B2 29	E2 28	E1 27	B1 26	A2 25	05
B2 24	E2 23	E1 22	B1 21	A1 20	04
B2 19	D2 18	D1 17	B1 16	A1 15	03
B2 14	C2 13	C1 12	B1 11	A1 10	02
B2 9	C2 8	C1 7	B1 6	A2 5	01
BG2 4	CG2 3	CG1 2	לובי	AG 1	00

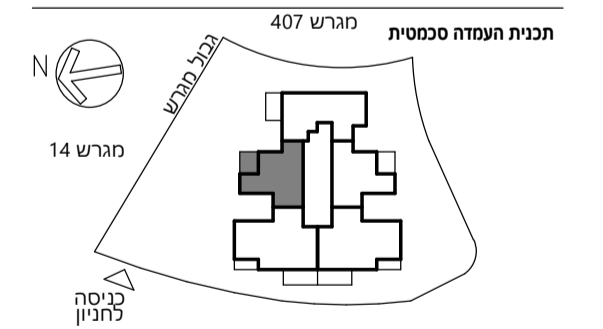

חתימת המוכר: _____
חתימת הקונה: _____
תאריך חתימה: _____

AR
Architects

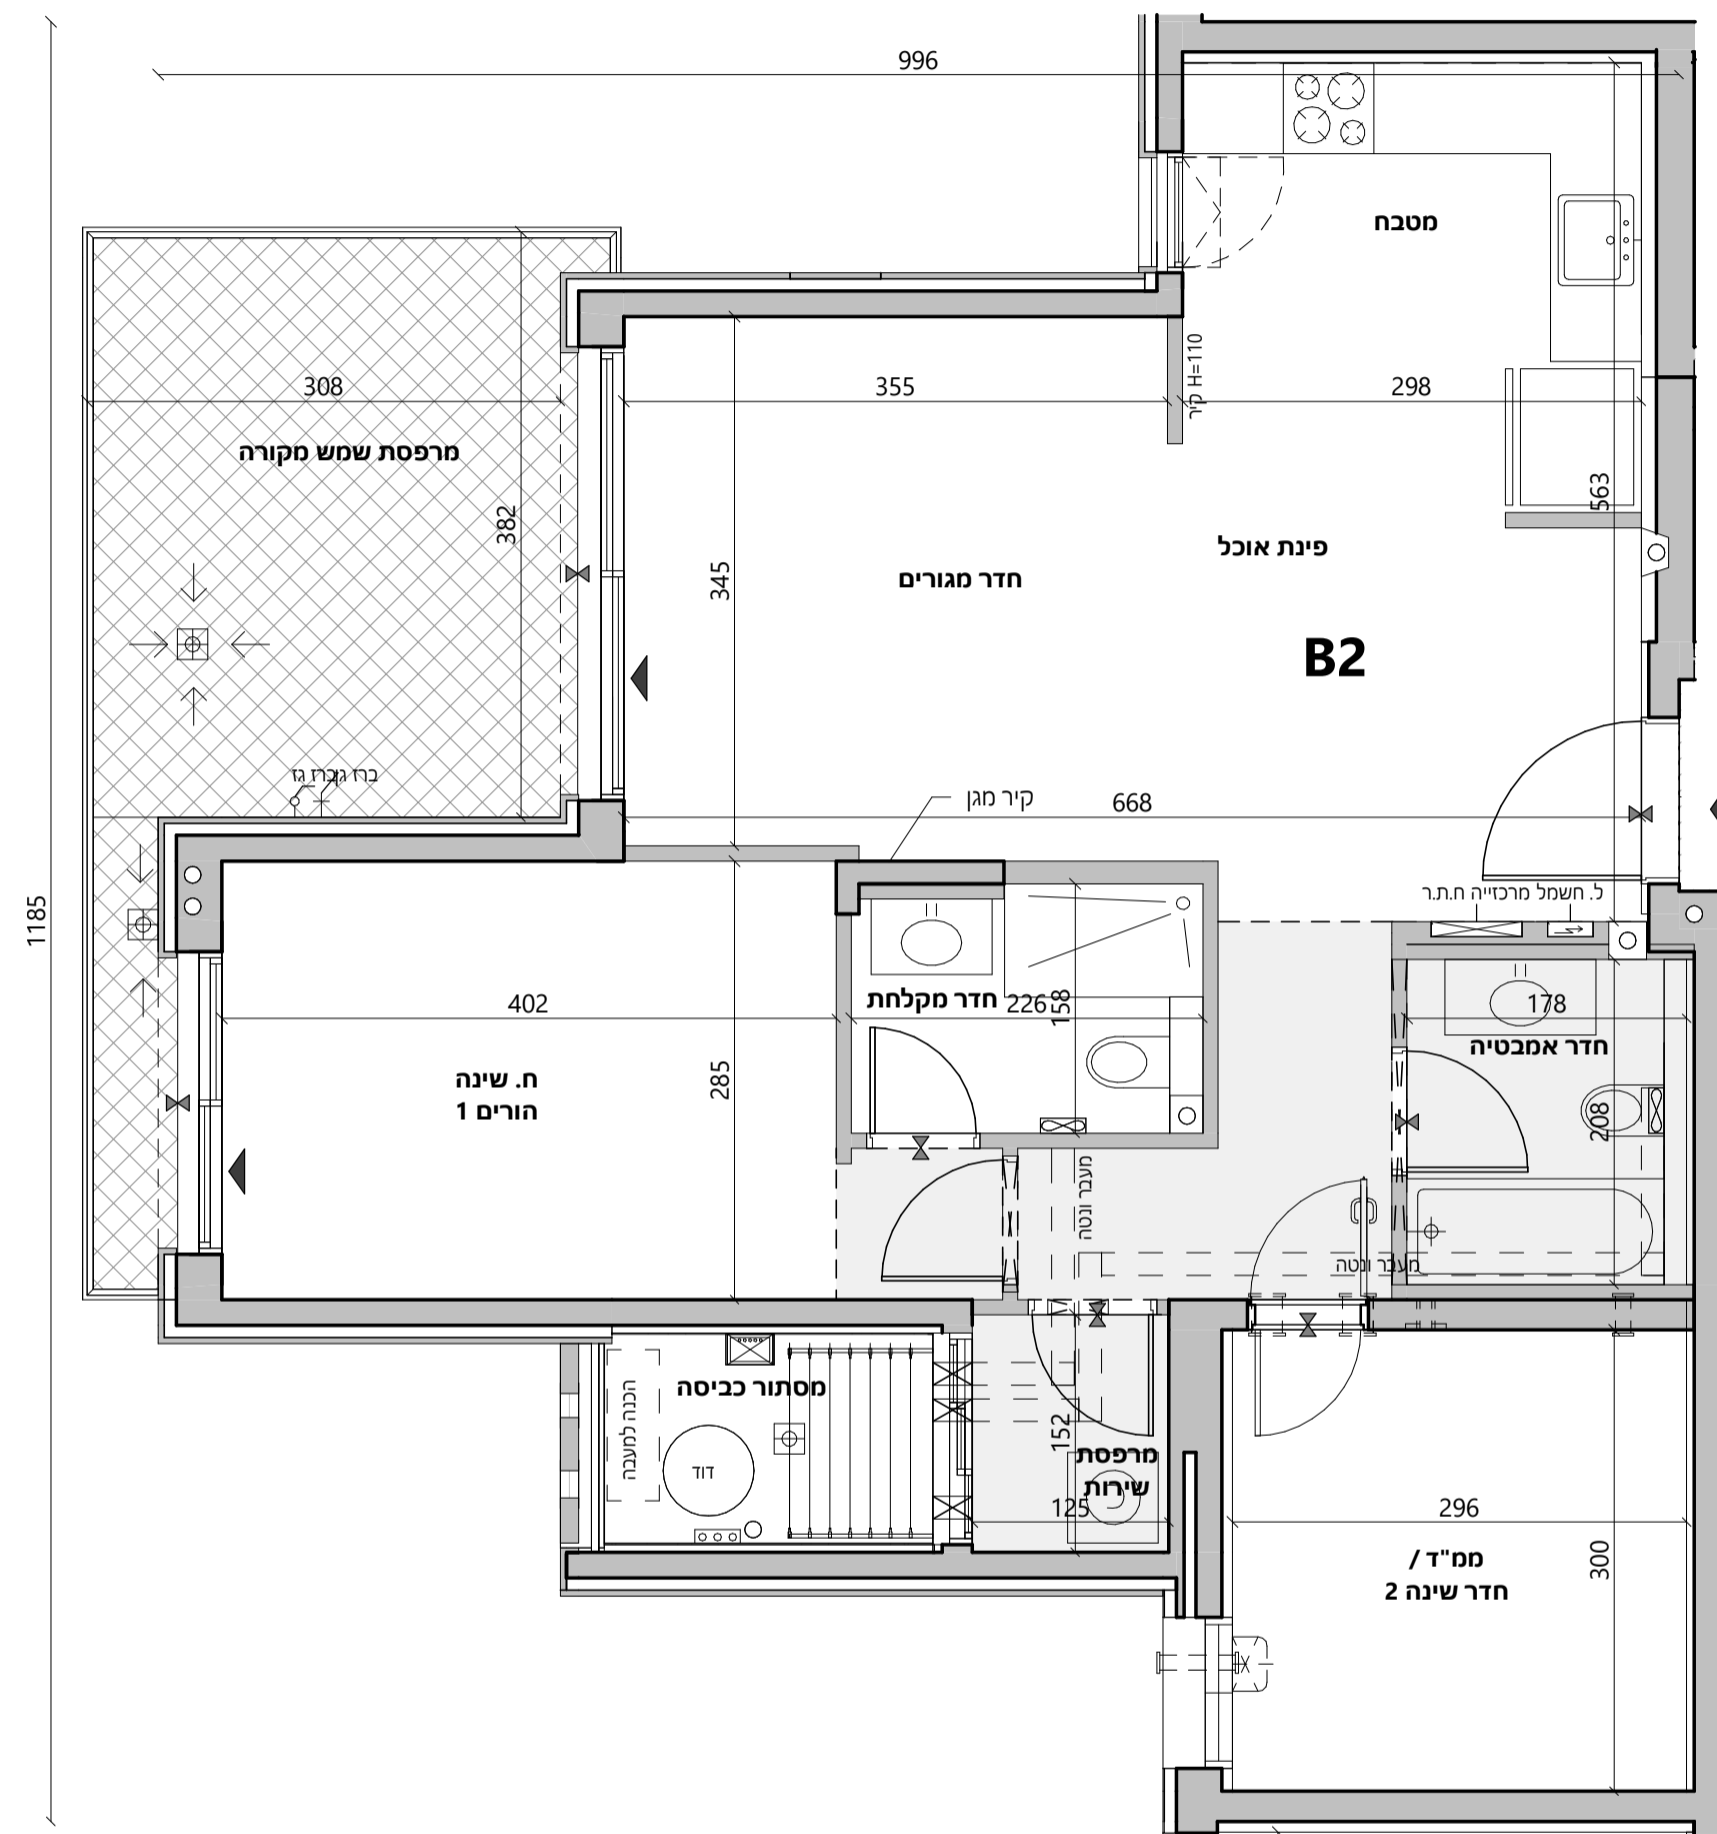

מקרא

כניסה לדירה / יציאה למרפסת או חצר
סף כניסה מוגבה / מונמך
צנרת טולרית משותפת
גוף חימום תת רצפתי
ברז גז
ברז דלי / גן
עמדת כיבוי אש
לוח חשמל / תקשורת דירתית
מרכזית חימום תת רצפתי
צנורות אוורור בממ"ד
מערכת סינון בממ"ד
איוורור מאולץ / מכני
קולטן / צמ"ג
נקז גלוי או נסתר
כיר מטבח
כיר רחצה
אסלה
מקלחת
אמבטיה
מתקן לתליית כביסה
דוד
דוד שוכך

הנמכת תקרה
שטח משותף
חצר פרטית
חצר משותפת
רחבה מרוצפת משותפת
רחבה מרוצפת / מרפסת שמש

הצעה למיקום בלבד:
מקרר
כיריים
מכונת כביסה / מייבש
הכנה למעבה מזגן