



תכנית מכר
עשור בגבעת המטוס
בנין רימון

תכנית דירה
טיפוס E1

קומה	מס דירה
04	22
05	28


טיפוס דירה	מספר חדרים	שטח דירה	שטח מרפסת	כיווני אוויר - מערב - דרום - מזרח
E1	4	102.06	14.93	

מחזורת: 1 קנה מידה: 1:50
תאריך: 17.05.2026

גיליון הערות ומקרא הינו חלק בלתי נפרד מגיליון זה.
מונתה בהיתר בנין
החברה רשאית להחליף תכנית זו בתכנית מעודכנת.


חלק סכמטי

F2 37	F1 36	A3 35	07
B4 34	E4 33	E3 32	B3 31
B2 29	E2 28	E1 27	B1 26
B2 24	E2 23	E1 22	B1* 21
B2 19	D2 18	D1 17	B1 16
B2 14	C2 13	C1 12	B1 11
B2 9	C2 8	C1 7	B1 6
BG2 4	CG2 3	CG1 2	AG 1

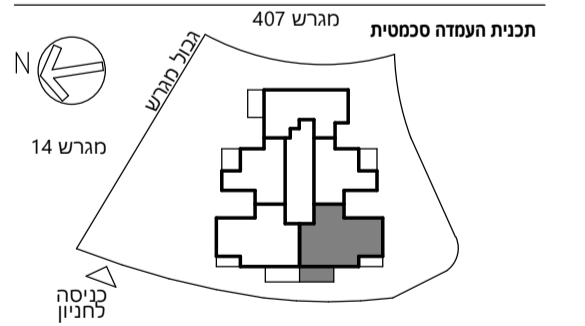

מקרא

- כניסה לדירה / יציאה למרפסת או חצר
- סף כניסה מוגבה / מונמך
- צנרת טולרית משותפת
- גוף חימום תת רצפתי
- ברז גז
- ברז דלי / גן
- עמדת כיבוי אש
- לוח חשמל / תקשורת דירתית
- מרכזית חימום תת רצפתי
- צינורות אוורור בממ"ד
- מערכת סינון בממ"ד
- איוורור מאולץ / מכני
- קולטן / צמ"ג
- נקז גלוי או נסתר
- כיר מטבח
- כיר רחצה
- אסלה
- מקלחת
- אמבטיה
- מתקן לתליית כביסה
- דוד
- דוד שוכב
- דוד שוכב
- חצר משותפת
- רחבה מרוצפת משותפת
- רחבה מרוצפת / מרפסת שמש
- הצעה למיקום בלבד:
- כיריים
- מקרר
- הכנה למעבה מזגן
- מכונת כביסה / מייבש

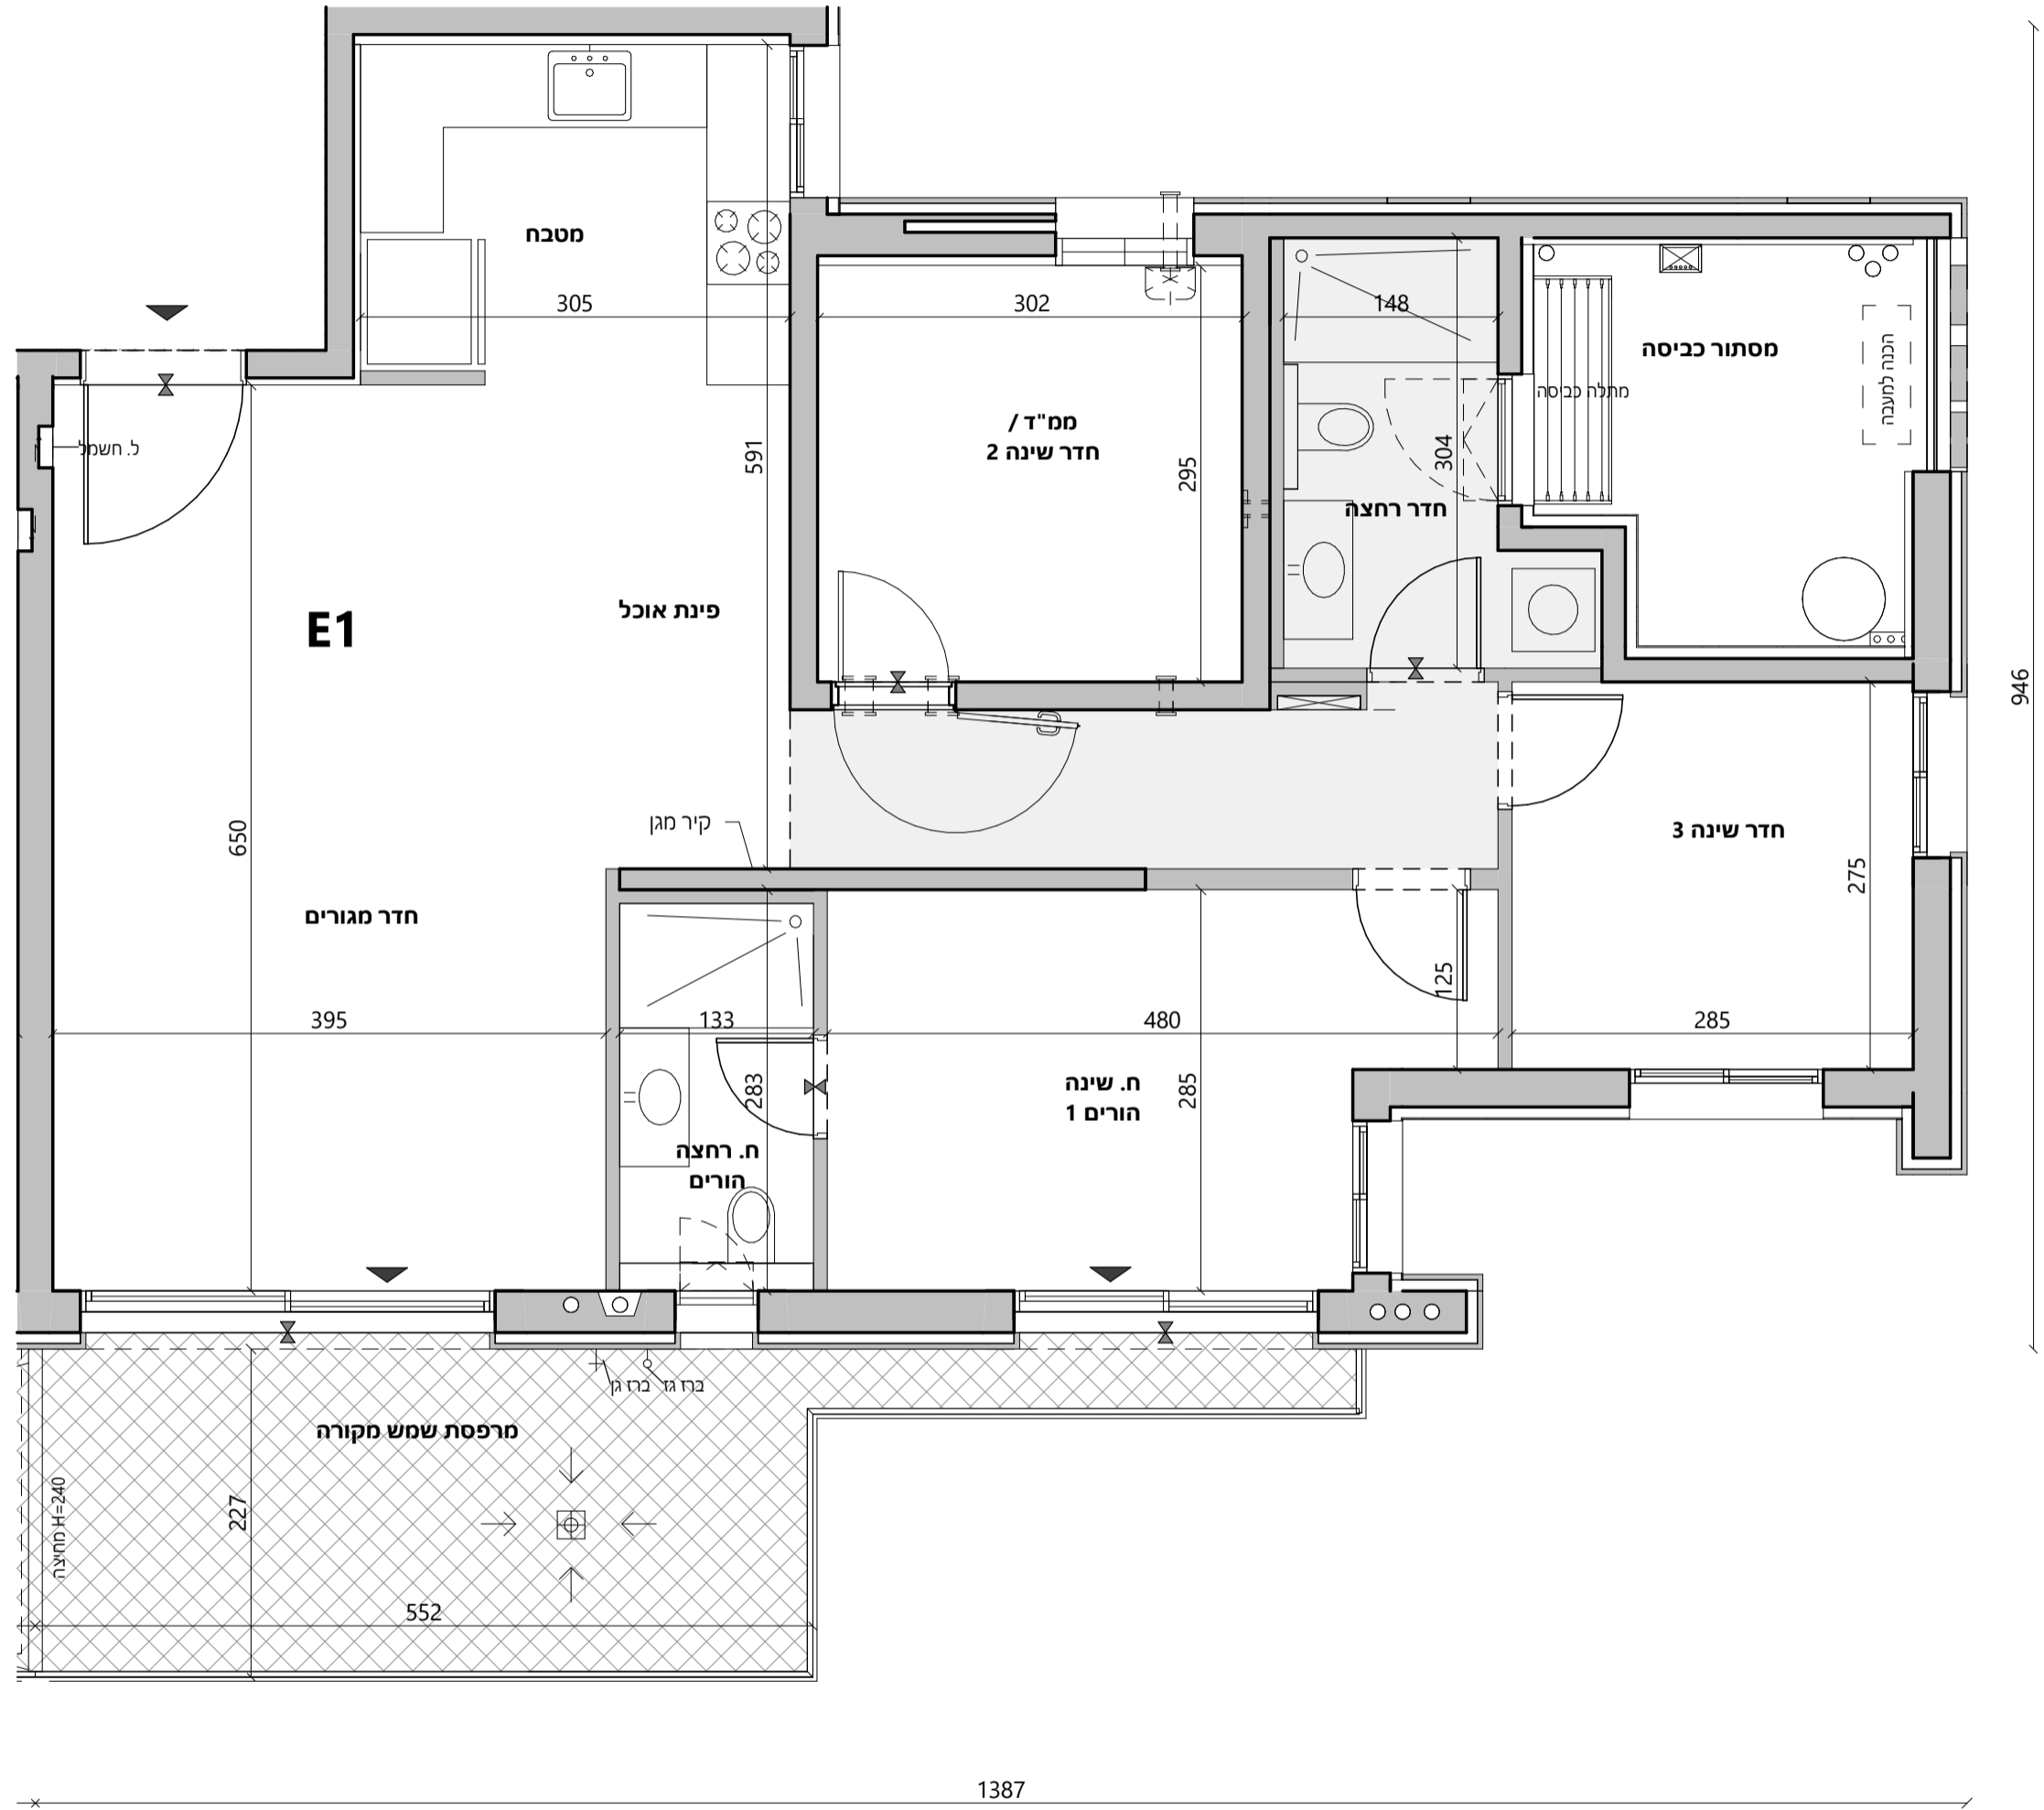

חתימת המוכר: _____
חתימת הקונה: _____
תאריך חתימה: _____

