




תכנית מכר
עשוש בגבעת המטוס
בנין רימון

קומה 03

מקרא


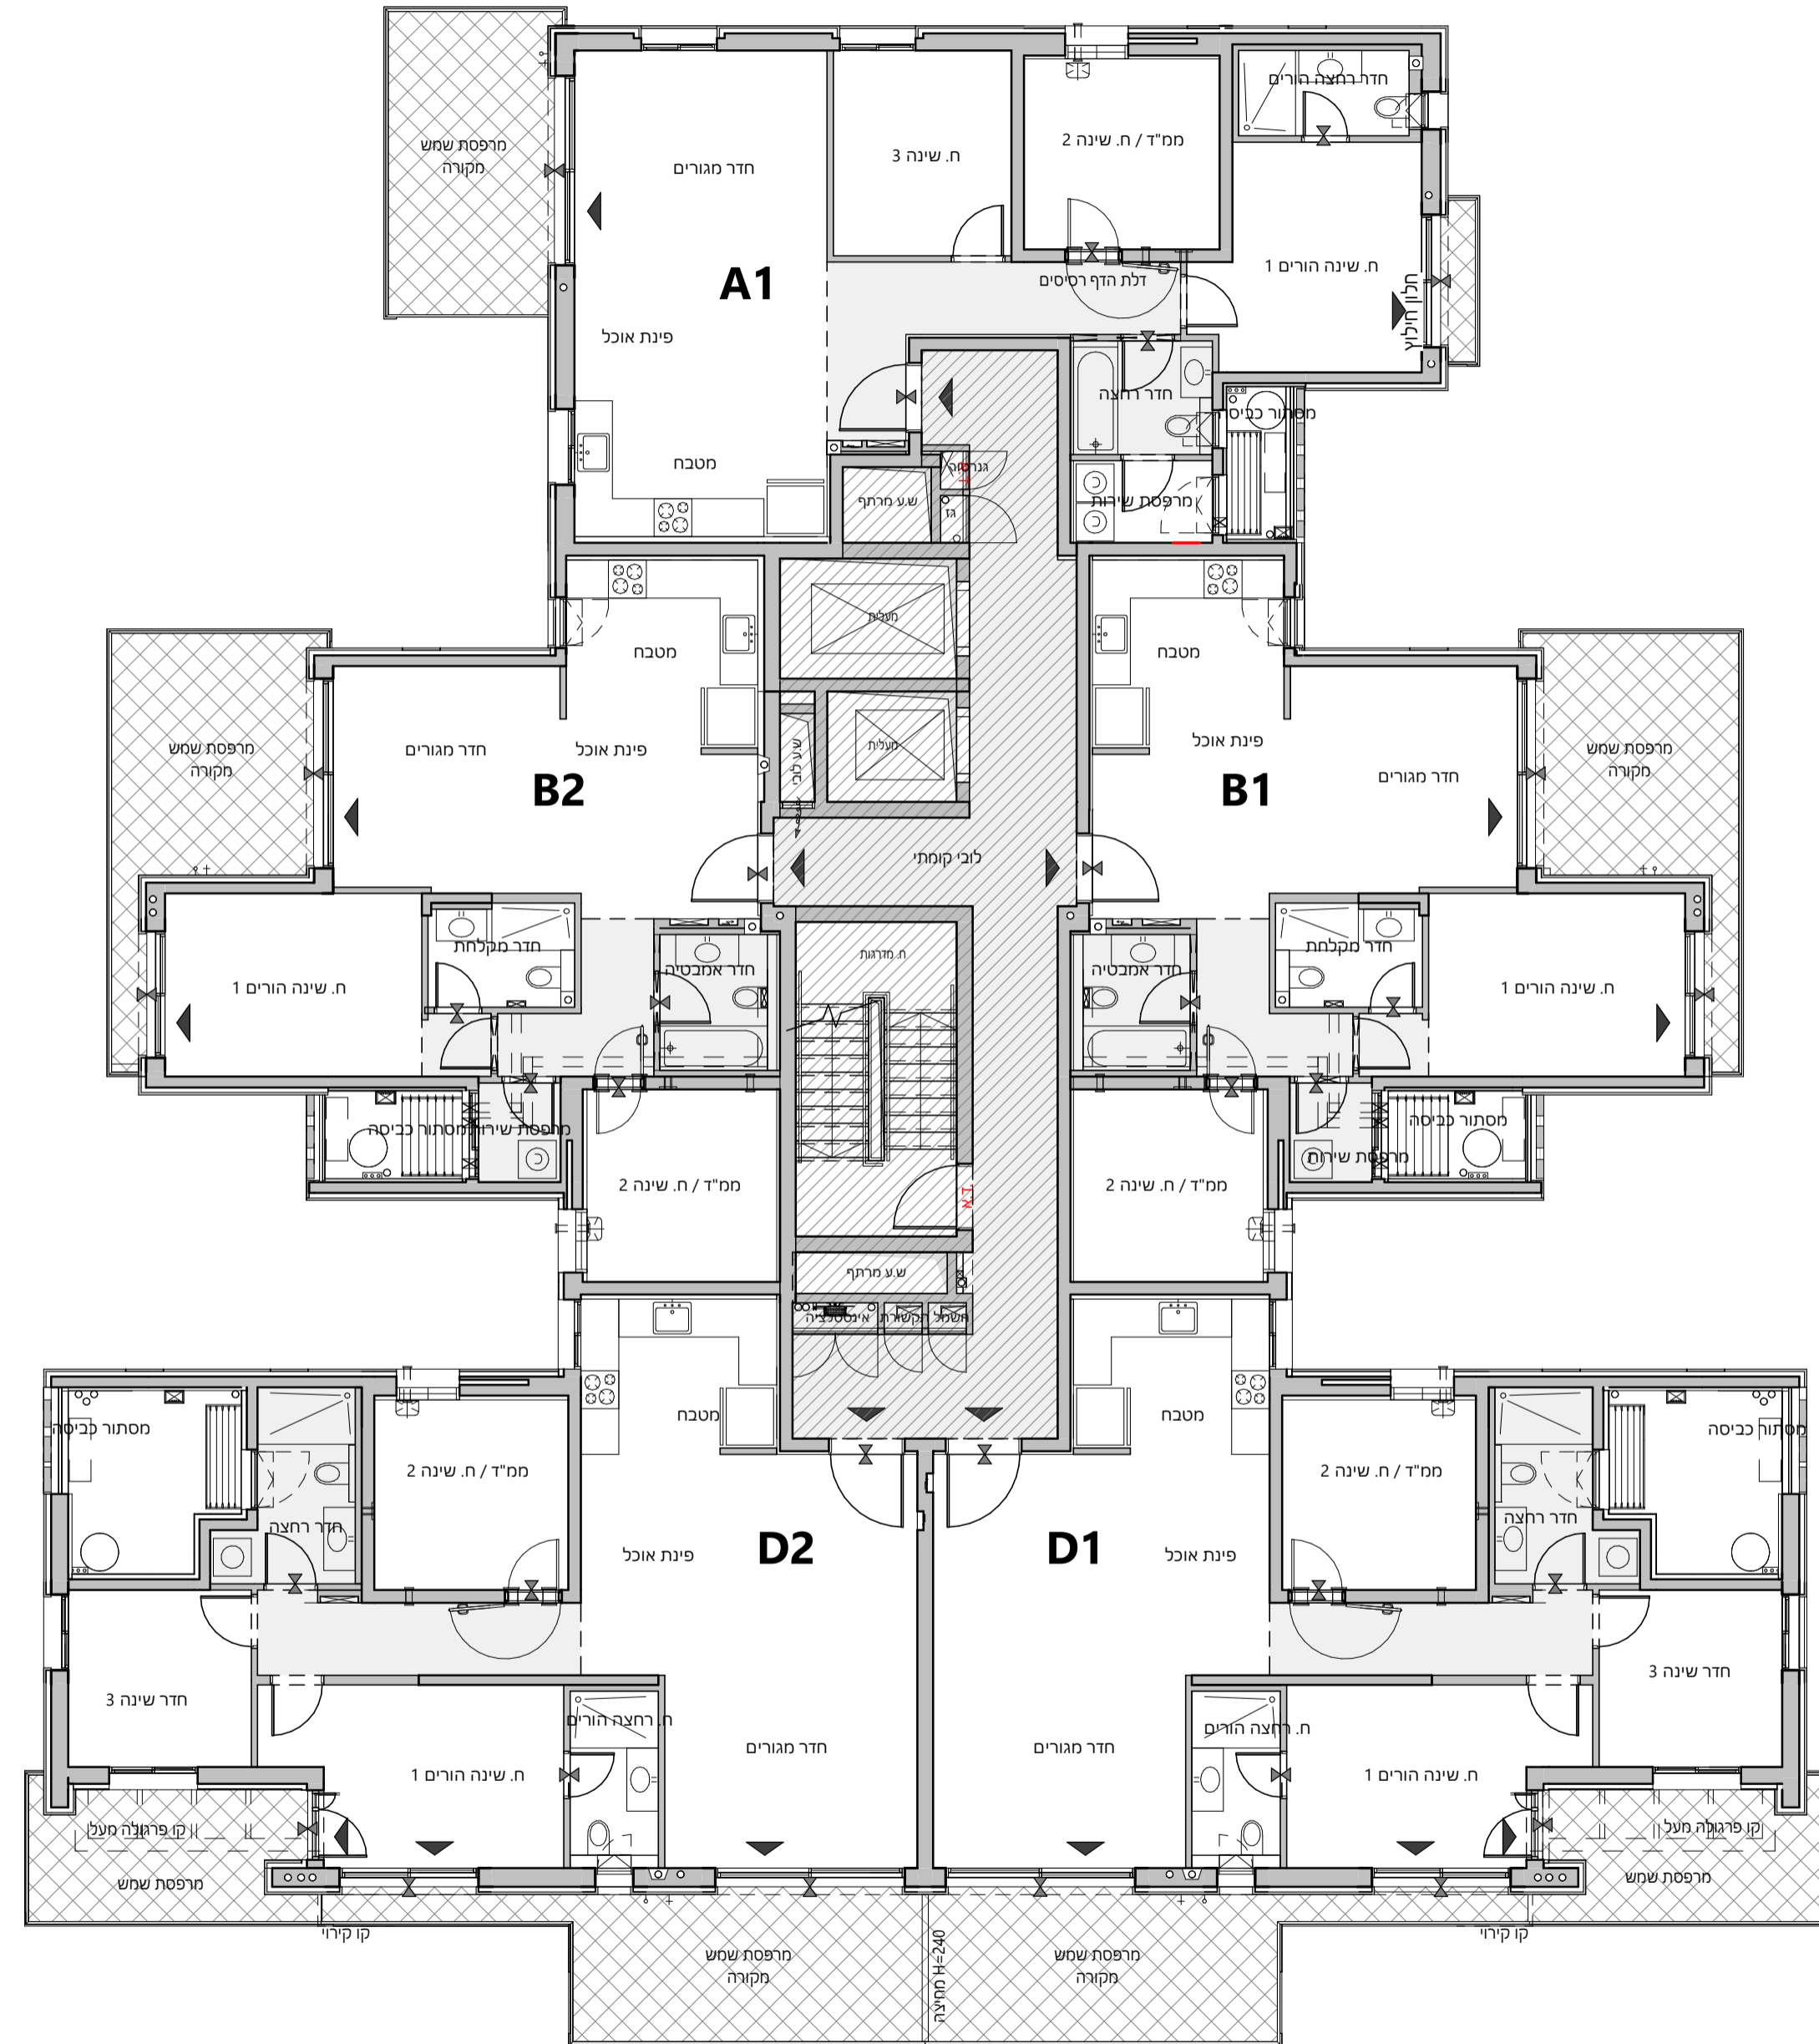


מחזורת: 1
קנה מידה: 1:100
תאריך: 17.05.2026

גיליון הערות ומקרא היו חלק בלתי נפרד מגיליון זה.
מוטנה בהיתר בנין
החברה רשאית להחליף תכנית זו בתכנית מעודכנת.

חתי סכמטי

F2 37	F1 36	A3 35	07
B4 34	E4 33	E3 32	B3 31
A2 30	A2 25	A1 20	04
B2 29	E2 28	E1 27	B1 26
A1 15	A1 10	A2 5	01
B2 14	C2 13	C1 12	B1 11
B2 9	C2 8	C1 7	B1 6
BG2 4	CG2 3	CG1 2	AG 1

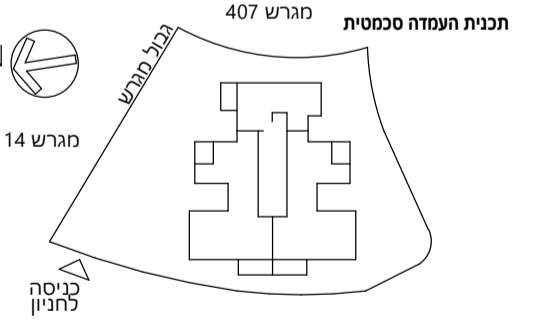

חתימת המוכר: _____
חתימת הקונה: _____
תאריך חתימה: _____

