



תכנית מכר
עשוש בגבעת המטוס
בנין רימון


תכנית דירה

טיפוס CG1

מספר דירה	קומה
CG1	00

טיפוס דירה	מספר חדרים	שטח דירה	שטח גינה	שטח מקורה	כיווני איור
CG1	5	116.28	138.04	14.04	מערב - דרום מזרח

ישטח הגינה המקורה הינו מתוך שטח הגינה הפתוח

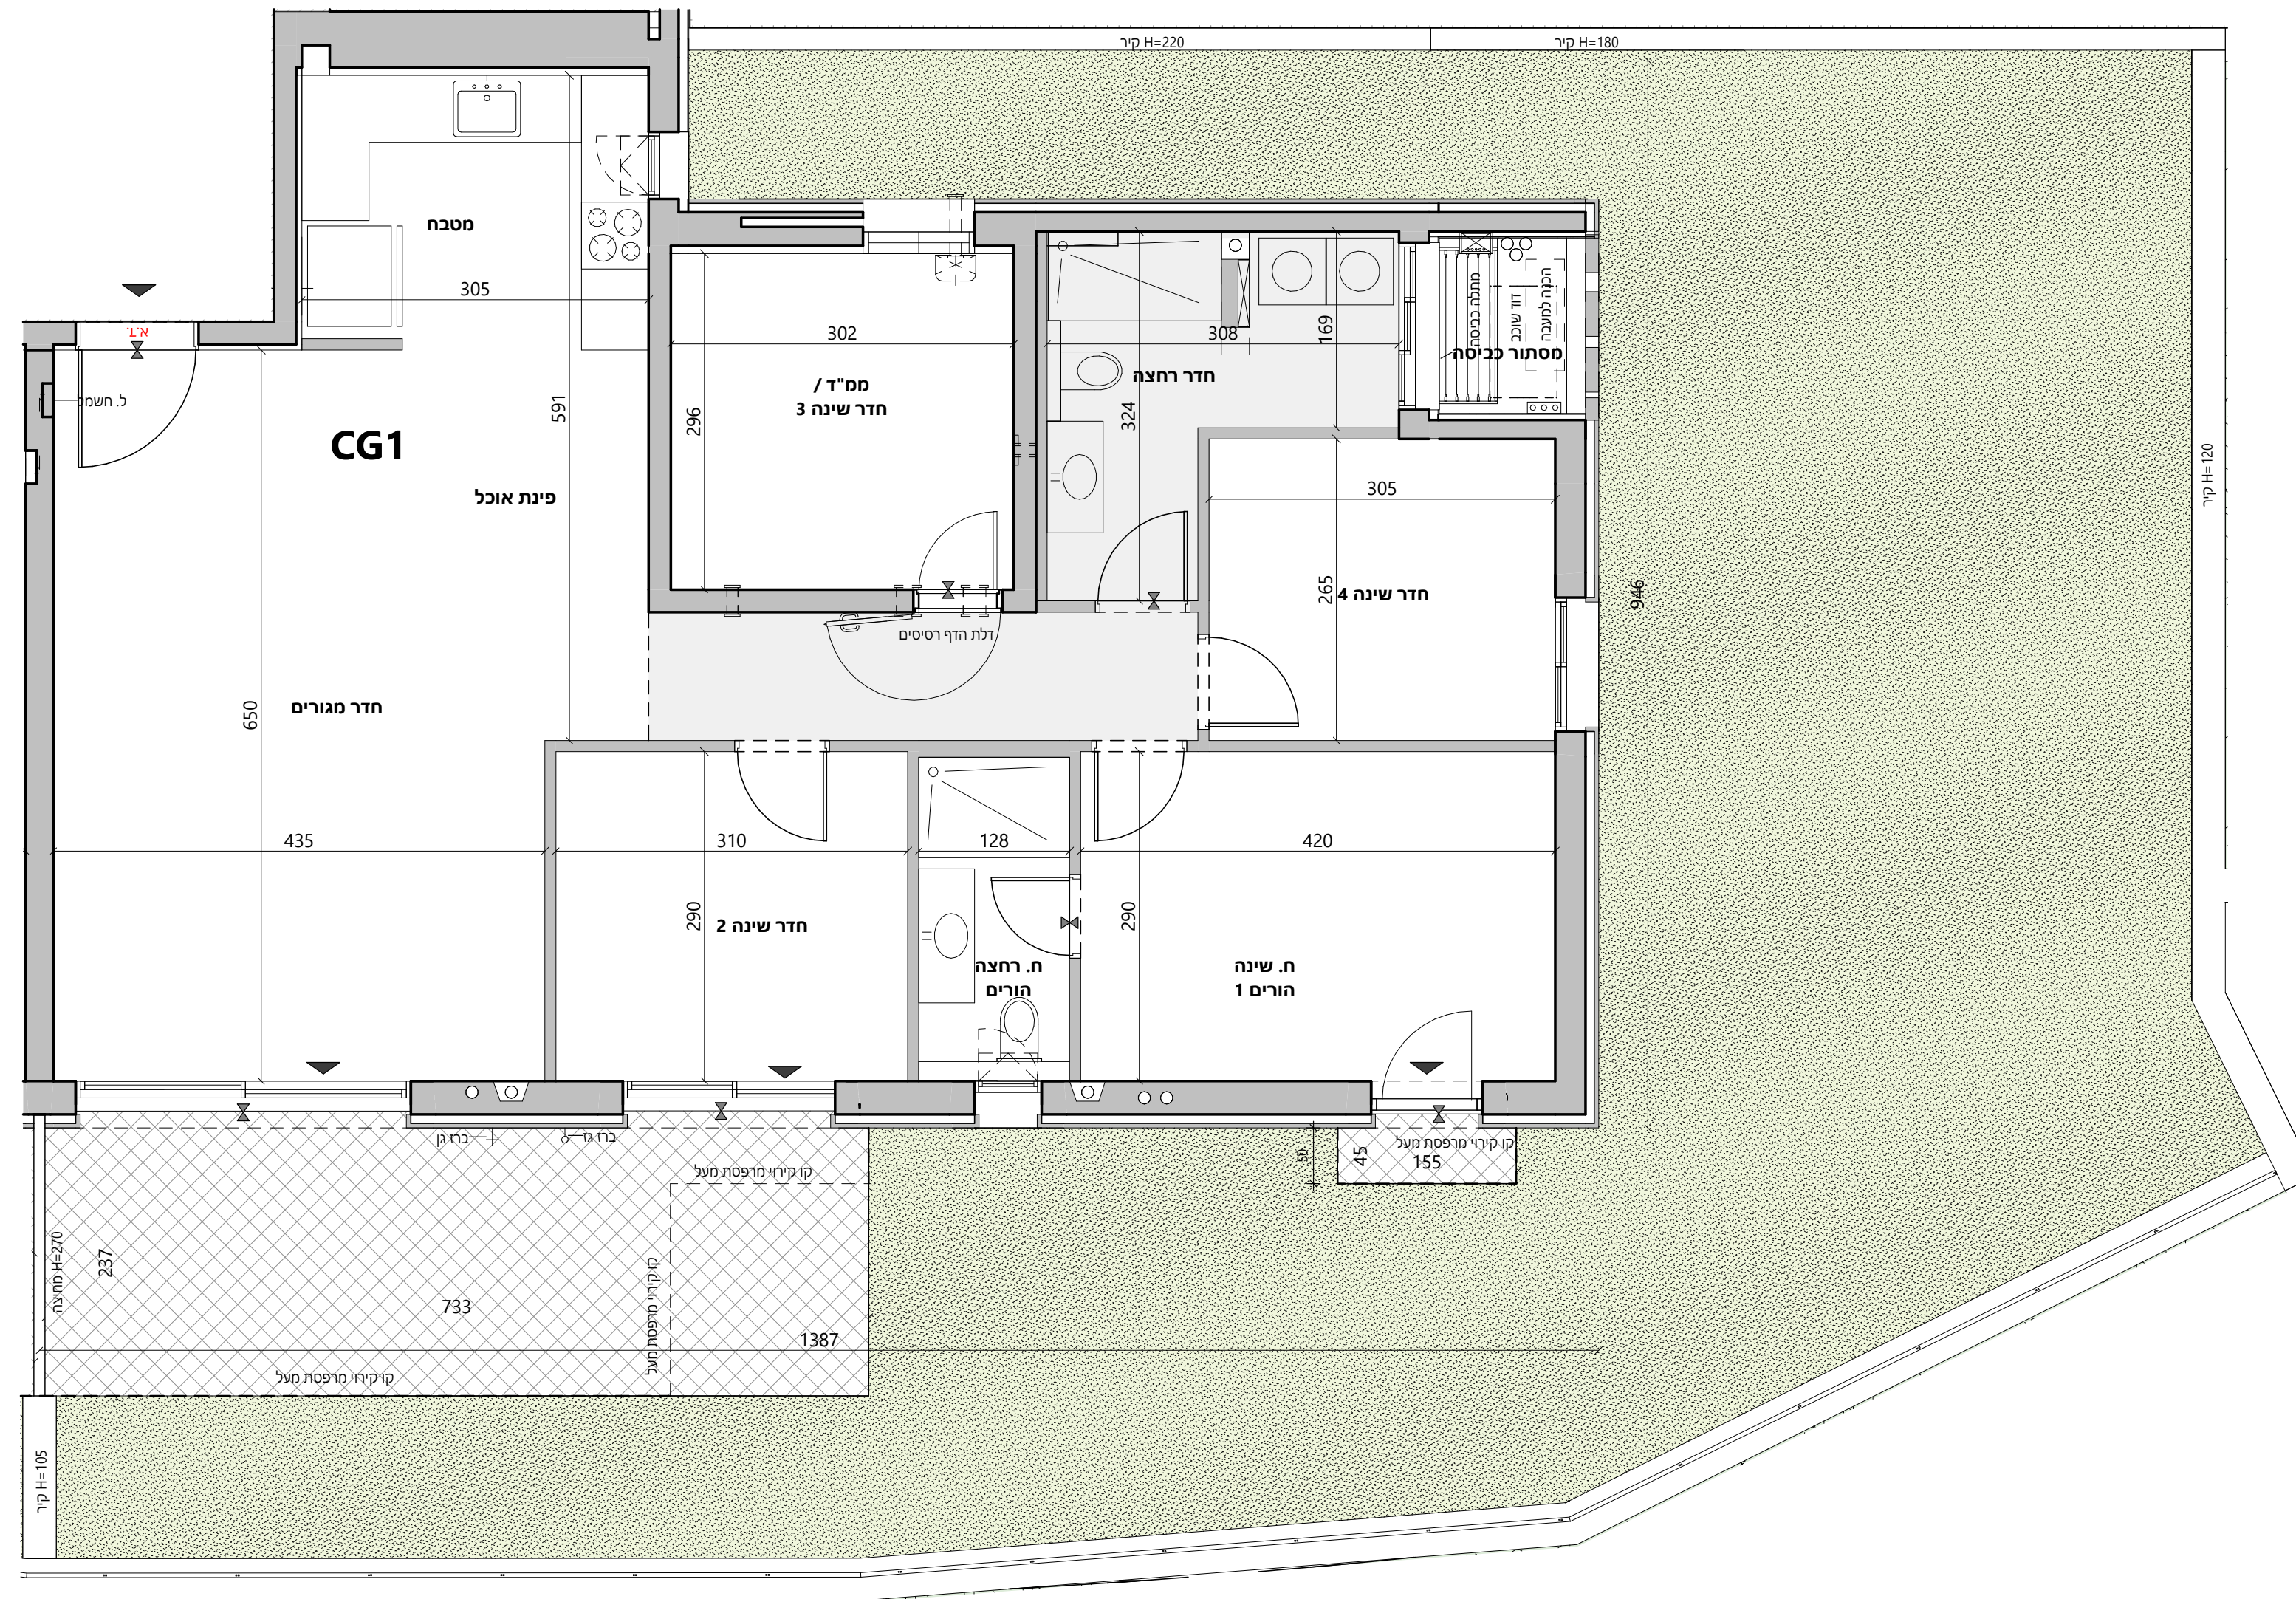

מקרא

- כניסה לדירה / יציאה למרפסת או חצר
- סף כניסה מובנה / מונמך
- צורת סולית משותפת
- קף חומים תת-רצפתי
- ברז / ק
- עמדת כביש אוש
- לוח חשמל / תקשורת ידחוי
- מרכזית חומים תת-רצפתי
- צינורות אוורור בממד
- מערכת סינון בממד
- איורור מאולץ / מכני
- קולטן / נמד
- נקו גלי או סתור
- כיר מטבח
- כיר רחצה
- אסלה
- מקלחת
- אמטביה
- מתקן לתליית כביסה
- דוד
- דוד שוכב
- דוד שוכב
- הנכנת חקרה
- סטח משותף
- חדר פרטית
- הצעה לחיפוס בלבד:
- מקרר
- כירים
- מכונת כביסה / מיבש
- הכנה למעבה
- חוקן

מהדורה: 1
תאריך: 17.05.2026


קנה מידה: 1:50
תמונה ברוחב בית

הכליין הערות ומקרא הינו חלק בלתי נפרד מכליין זה.

החברה רשאית להעתיק תכנית או בתכנית מעודנת.

תתן סכסכי

A2 37	A1 36	A3 35	07
B4 34	E3 33	B3 31	A2 30
B2 29	E2 28	D1 27	B1 26
B2 24	E2 23	D1 22	A1 21
B2 20	E2 19	D1 18	A1 17
B2 14	C2 13	C1 12	A1 11
B2 7	C2 8	C1 7	A2 6
B2 3	E2 2	A6 1	00

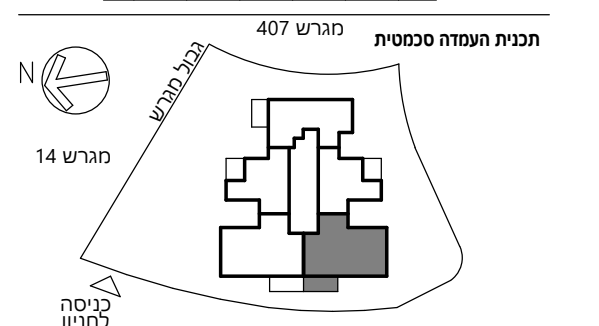

חתימת המוכר: _____
חתימת הקונה: _____
תאריך חתימה: _____

