




תכנית מכר
עשוש בגבעת המטוס
בנין רימון

תכנית דירה

טיפוס F1-PH

קומה	מס דירה
07	36

טיפוס דירה	מספר חדרים	שטח דירה	שטח מרפסת 1 פתוחה	שטח מרפסת 2 פתוחה	כיווני אזור
F1-PH	4 + ממ"ד	143.77	54.05	1.47	מערב - דרום מזרח

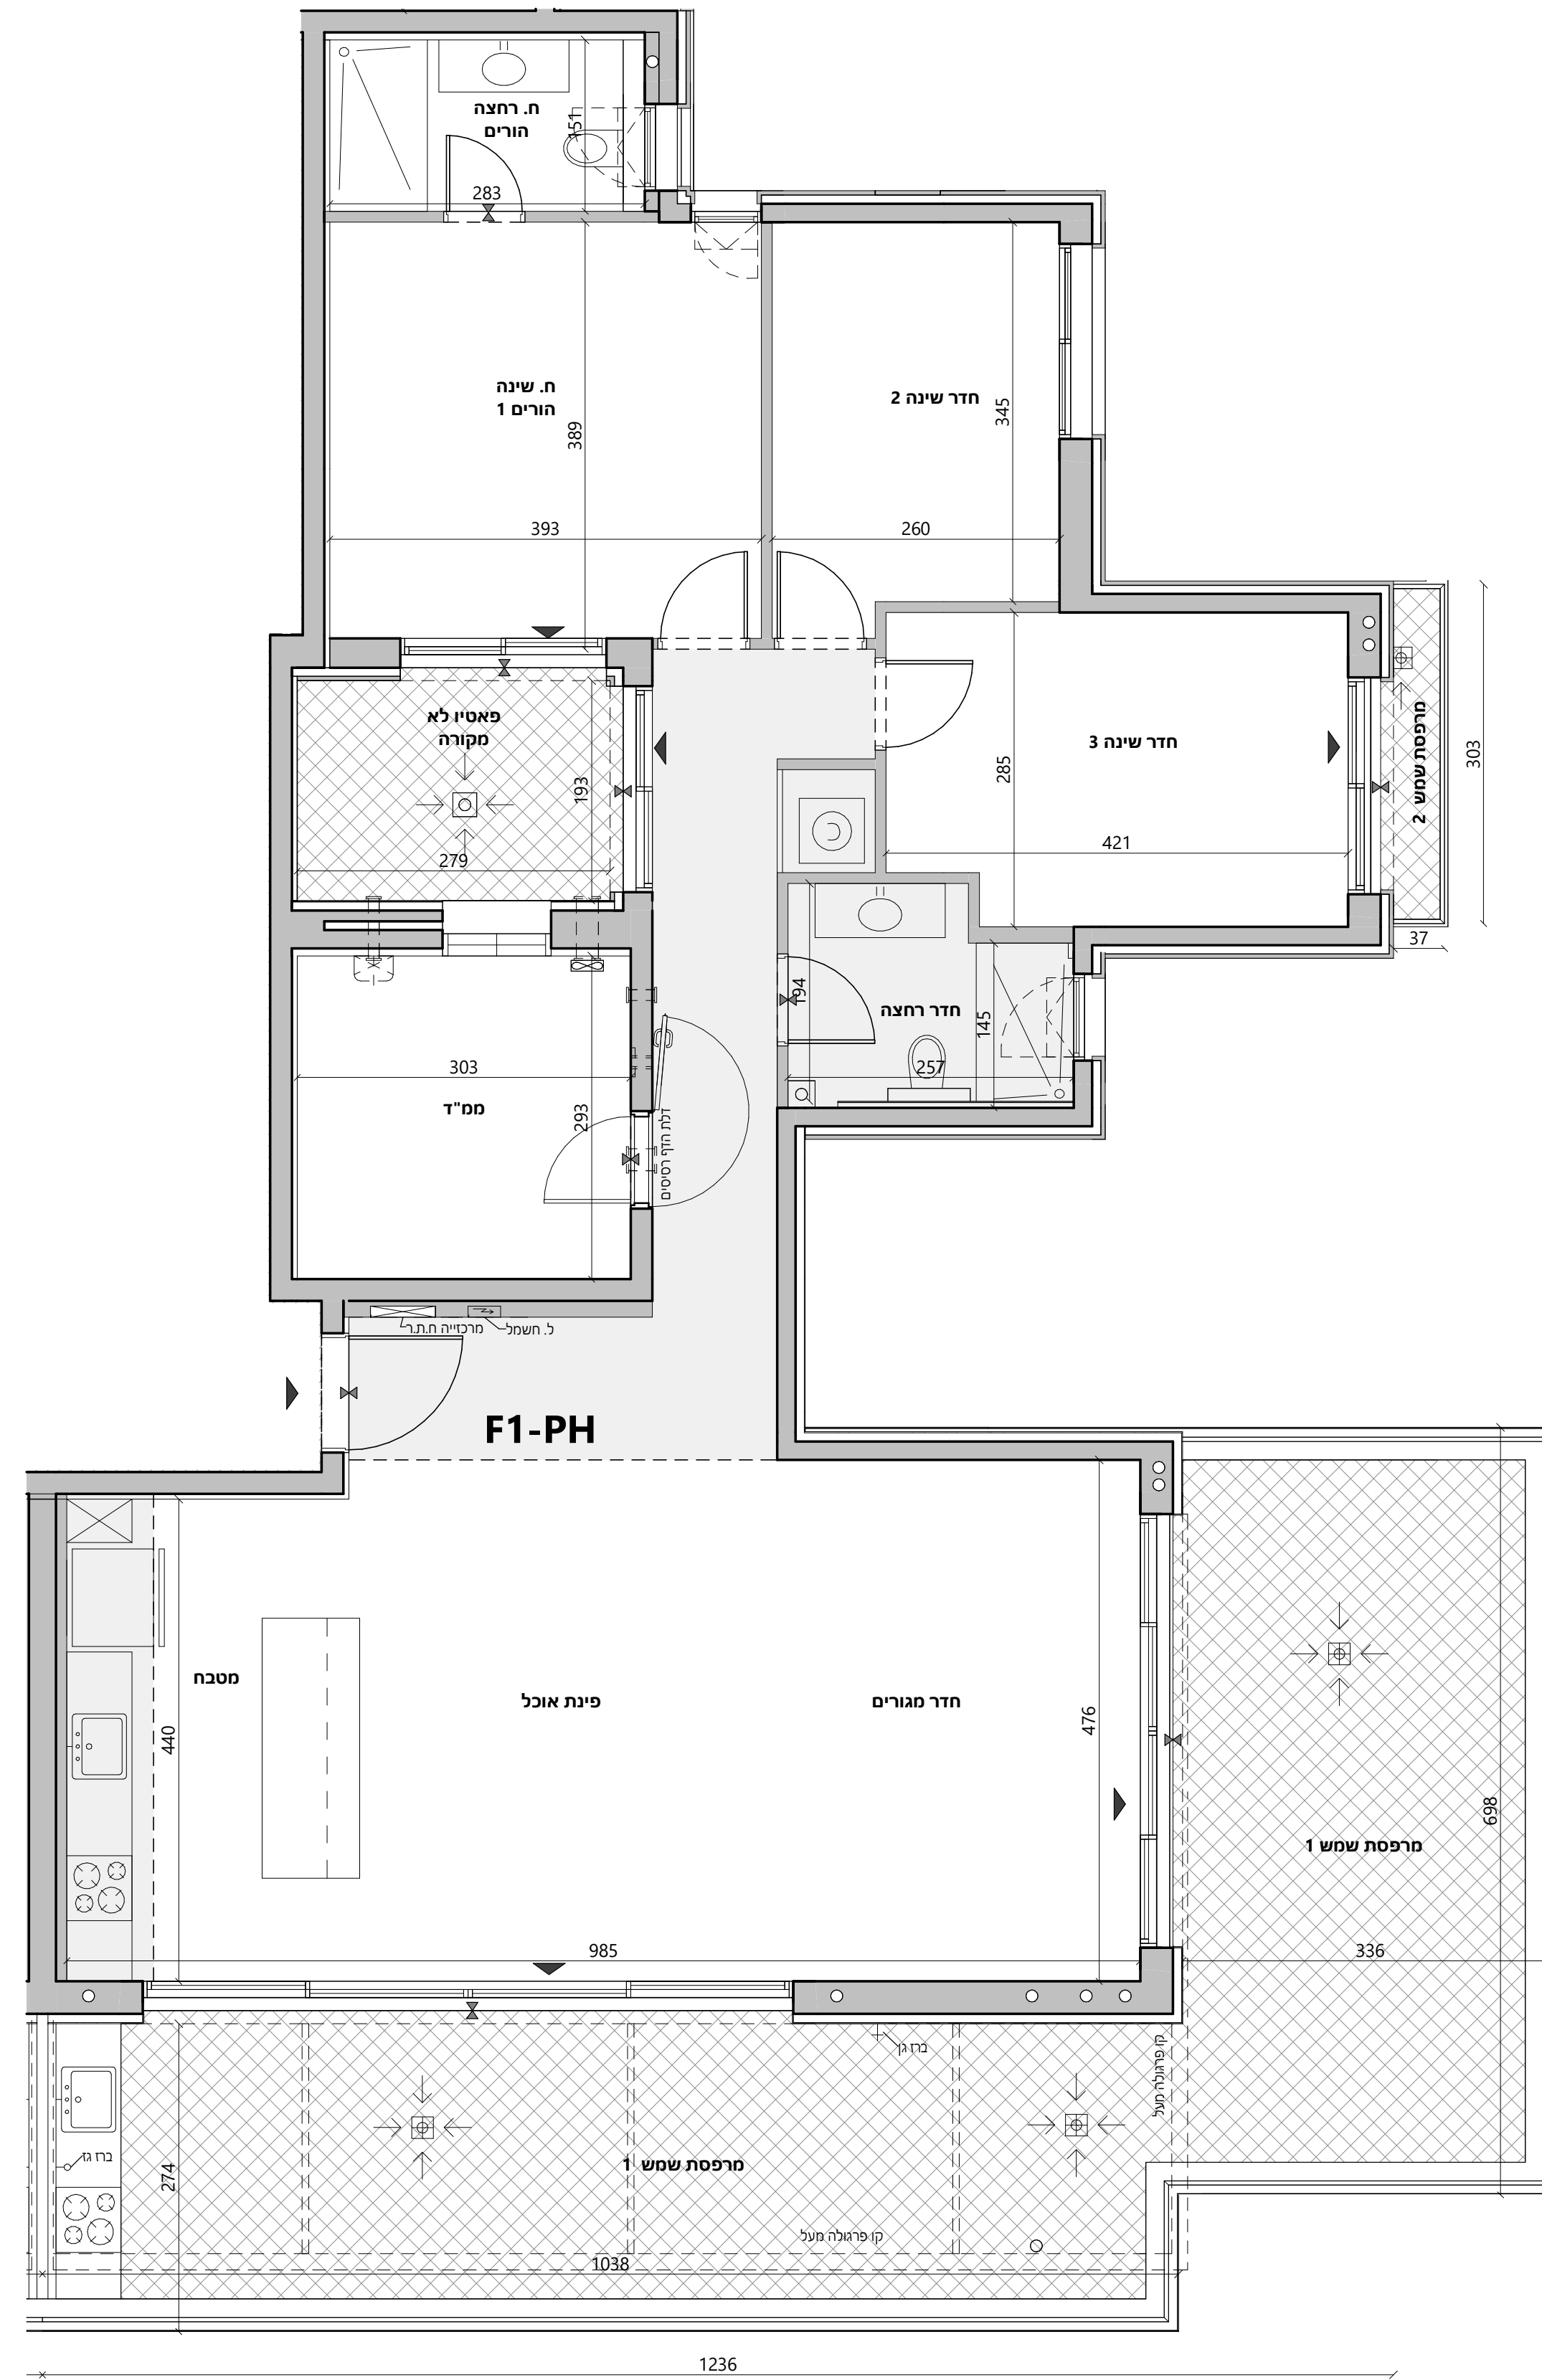

1833

מקרא


- כניסה לדירה / אישה
- למרפסת או חדר
- סף כניסה מחבנה / מונרך
- צורת סולית משותפת
- גוף חומם תת רצפתי
- ברז גז
- ברז חם / ק
- עמדת כביש אוש
- לוח השמל / תקשורת דירתי
- מרכזית חומם תת רצפתי
- צינורות אזור בממד
- מערכת סינון בממד
- איזור מואנץ / מכני
- קולטן / מגד
- נקו גלי או נסתר
- כיר מטבח
- כיר רחצה
- אסלה
- מקלחת
- אמבטיה
- מתקן
- כססה
- דוד
- דוד שוכב
- דוד שוכב
- חדר משותף
- חדר משותף
- חדר פרטית
- מרפסת שמש
- הצעה לתיקום כלכלי:
- מקור
- כיריים
- מכנת כביסה / מיכש
- הכנה למטבח
- מזון

מהדורה: 1
קנה מידה: 1:50
תאריך: 17.05.2026

הלין הערות ומקרא היתן חלק כללי נפרד מכלול זה.
מומחה בתחום בנין
החברה רשאית להחליף תכנית או בתכנית מעודנת.

תחם סכסכי

A2 37	A1 36	A3 35	07
B4 34	E4 33	B3 31	A2 30
B2 29	E2 28	E1 27	B1 26
B2 24	E2 23	E1 22	A1 20
B2 19	E2 18	E1 17	A1 15
B2 14	E2 13	E1 11	A1 10
B2 9	E2 8	E1 7	A2 5
B2 4	E2 3	E1 2	A6 1

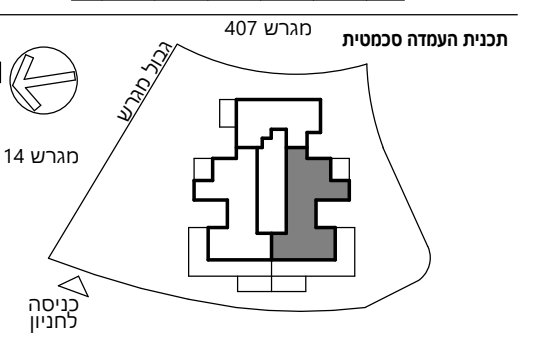

חתימת המוכר:
חתימת הקונה:
תאריך חתימה:

