



תכנית מרכז  
עוֹשׂוֹשׁ בַּגְּבֵעַת הַמְּטוֹס  
בְּיֵינֵי רִימֹן


תכנית דירה

**טיפוס BG2**

מספר דירה	קומה
3	00

טיפוס דירה	מספר חדרים	שטח דירה	שטח גינה מקורה	שטח גינה פתוח	כיווני אזור
BG2	3	82.82	126.91	13.70	צפון

ישטח הגינה המקורה הינו מתוך שטח הגינה הפתוח

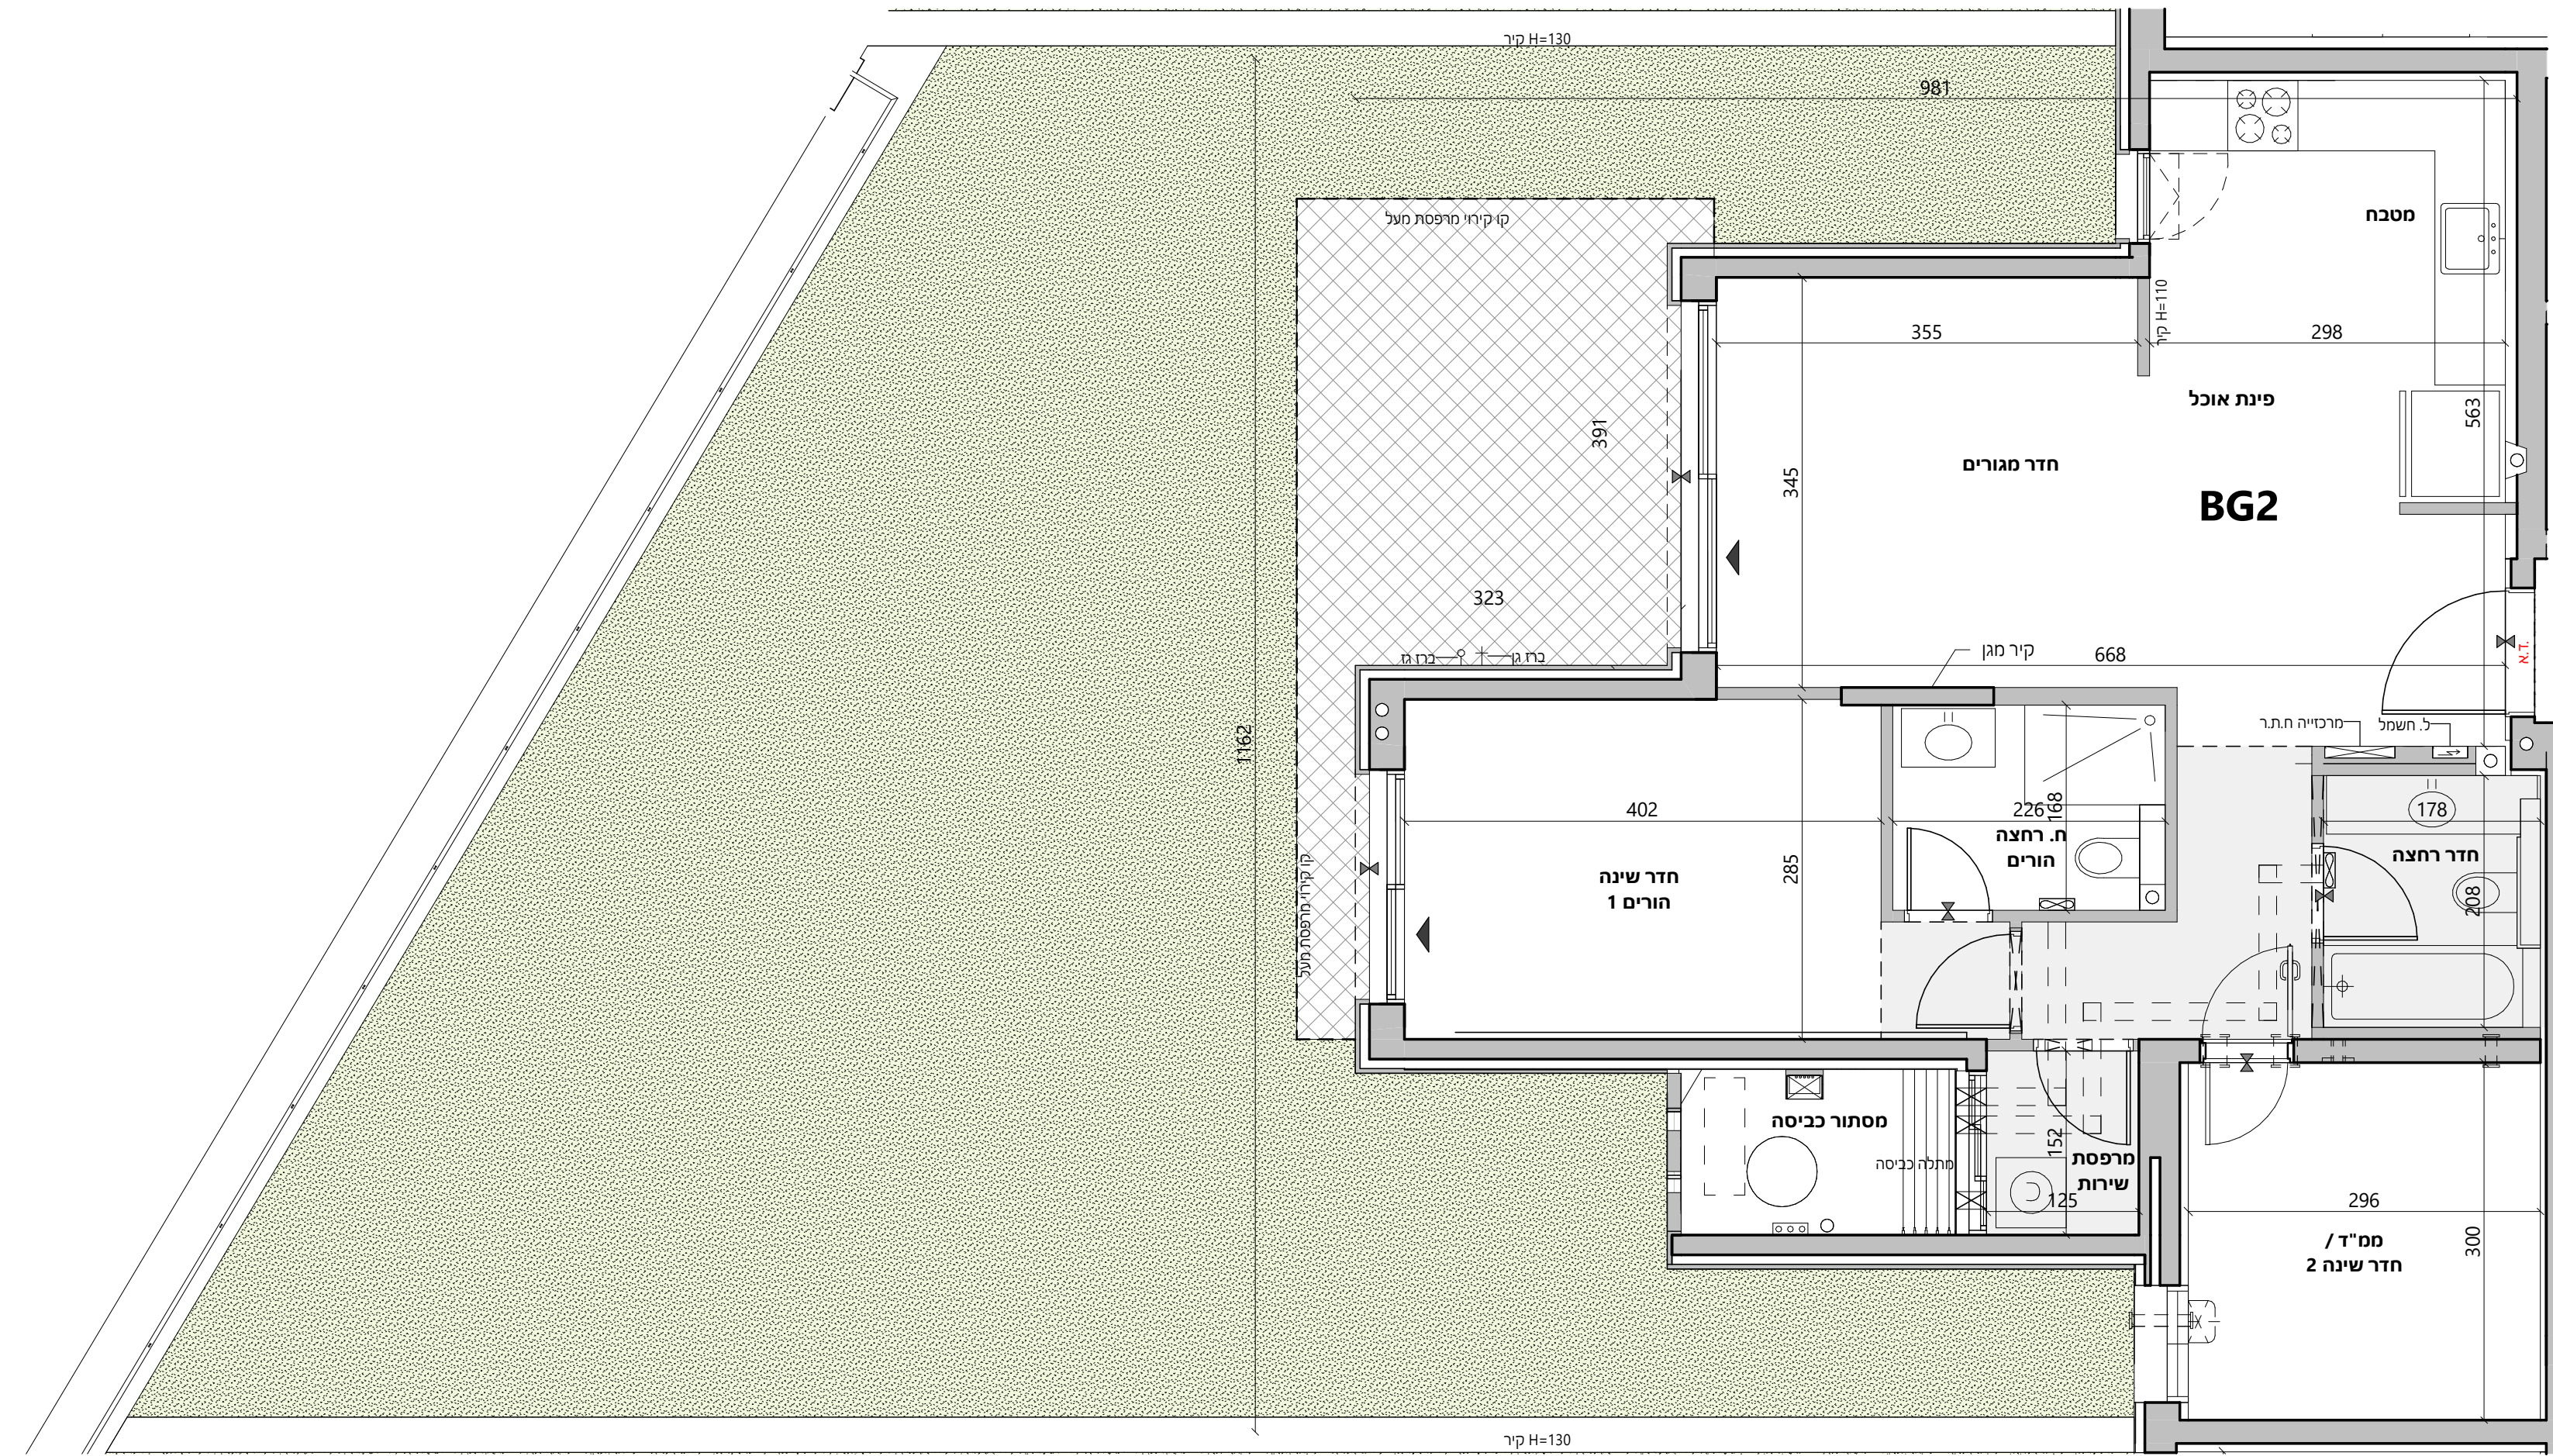

**מקרא**

- כניסה לדירה / יציאה
- למספחה או חצר
- סף כניסה מובנה / מונמך
- צורת סולית משותפת
- קף חומים תת-רצפתי
- ברז / קו
- עמדת כביש או
- לוח השמל / תקשורת ידחיי
- מרכזית חומים תת-רצפתי
- צנורות אוורור בממד
- מערבט סינון בממד
- איורור מאולץ / מכני
- קולטן / מצד
- נקו גלי או סותר
- כיר מטבח
- כיר רחצה
- אסלה
- מקלחת
- אמטיה
- מתקן
- לתלית
- כביסה
- דוד
- דוד שוכב
- דוד שוכב
- הנמכת תקרה
- רובה מרצפת
- קושיפת
- רובה מרצפת /
- מרצפת עשוש
- הצעה למיקום בלבד:
- מקור
- כירים
- מכונת כביסה / מיבש
- הכנה למעבה
- תאון


מהדורה: 1  
תאריך: 17.05.2026

קנה מידה: 1:50

הלין הערות ומקרא הינו חלק בלתי נפרד מכלול זה.  
החברה רשאית להחליף תכנית או בתכנית מעודכנת.

תקן סכסכי

A2 37	A1 36	A3 35	07
B4 34	E3 33	B3 31	A2 30
B2 29	E2 28	E1 27	B1 26
A2 25	E2 23	E1 22	A1 20
B2 19	E2 18	E1 17	A1 15
B2 14	E2 13	E1 11	A1 10
B2 9	E2 8	E1 7	A2 5
B2 3	E2 2	E1 1	A6 1

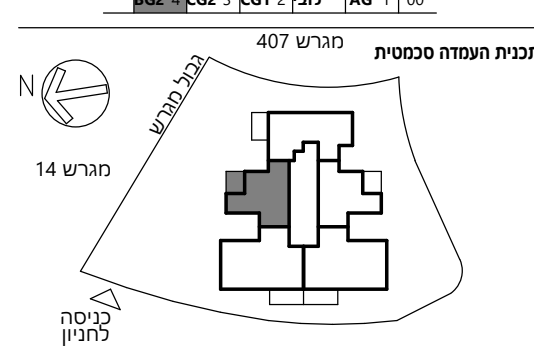

חתימת המוכר: \_\_\_\_\_  
חתימת הקונה: \_\_\_\_\_  
תאריך חתימה: \_\_\_\_\_

